

Załącznik nr 9b  
do Uchwały nr .....  
Rady Gminy Wąwolnica  
z dnia .....

## OBRĘB: ŁOPATKI KOLONIA

SKALA: 1:1000

Kopia mapy zasadniczej pozyskana z Powiatowego Zasobu Geodezyjnego i  
Kartograficznego Starostwa Powiatowego w Puławach, (nr licencji  
GN-OD.6642.1.8.2024\_0614\_P), układ współrzędnych PL-2000



Granica opracowania

### Przeznaczenia terenów

Linia rozgraniczająca tereny o różnym  
przeznaczeniu lub różnych zasadach  
zagospodarowania

Wymiarowanie odległości w metrach

Nieprzekraczalna linia zabudowy

Teren drogi głównej

Teren gruntów ornych oraz upraw

Teren zabudowy zagrodowej

Ekologiczny System Obszarów  
Chronionych w ramach SGP

### Oznaczenia informacyjne

Linie napowietrzne istniejące SN  
ze strefą ochronną

Gazociąg wysokiego ciśnienia DN150  
ze strefą kontrolowaną


PL.ZIPOP.1393.PK.30 Kazimierski Park Krajobrazowy

GZWP  
NR  
406 Główny Zbiornik Wód Podziemnych  
"Niecka lubelska (Lublin)"

Krawędź jezdni drogi wojewódzkiej  
poza granicą opracowania

**KDW** Droga wojewódzka  
poza granicą opracowania

WYRYS ZE STUDIUM UWARUNKOWAŃ I KIERUNKÓW ZAGOSPODAROWANIA  
PRZESTRZENNEGO GMINY WĄWOLNICA PRZYJĘTY UCHWAŁĄ NR III.22.24

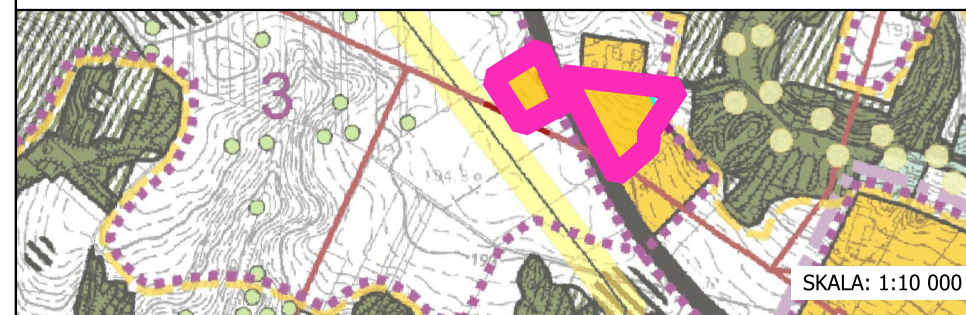

Granica opracowania

Tereny z bezwzględnym zakazem zabudowy

Tereny zabudowy zagrodowej