


Załącznik nr 1
do Uchwały nr
Rady Gminy Wąwolnica
z dnia

OBRĘB: BARTŁOMIEJOWICE


SKALA: 1:1000

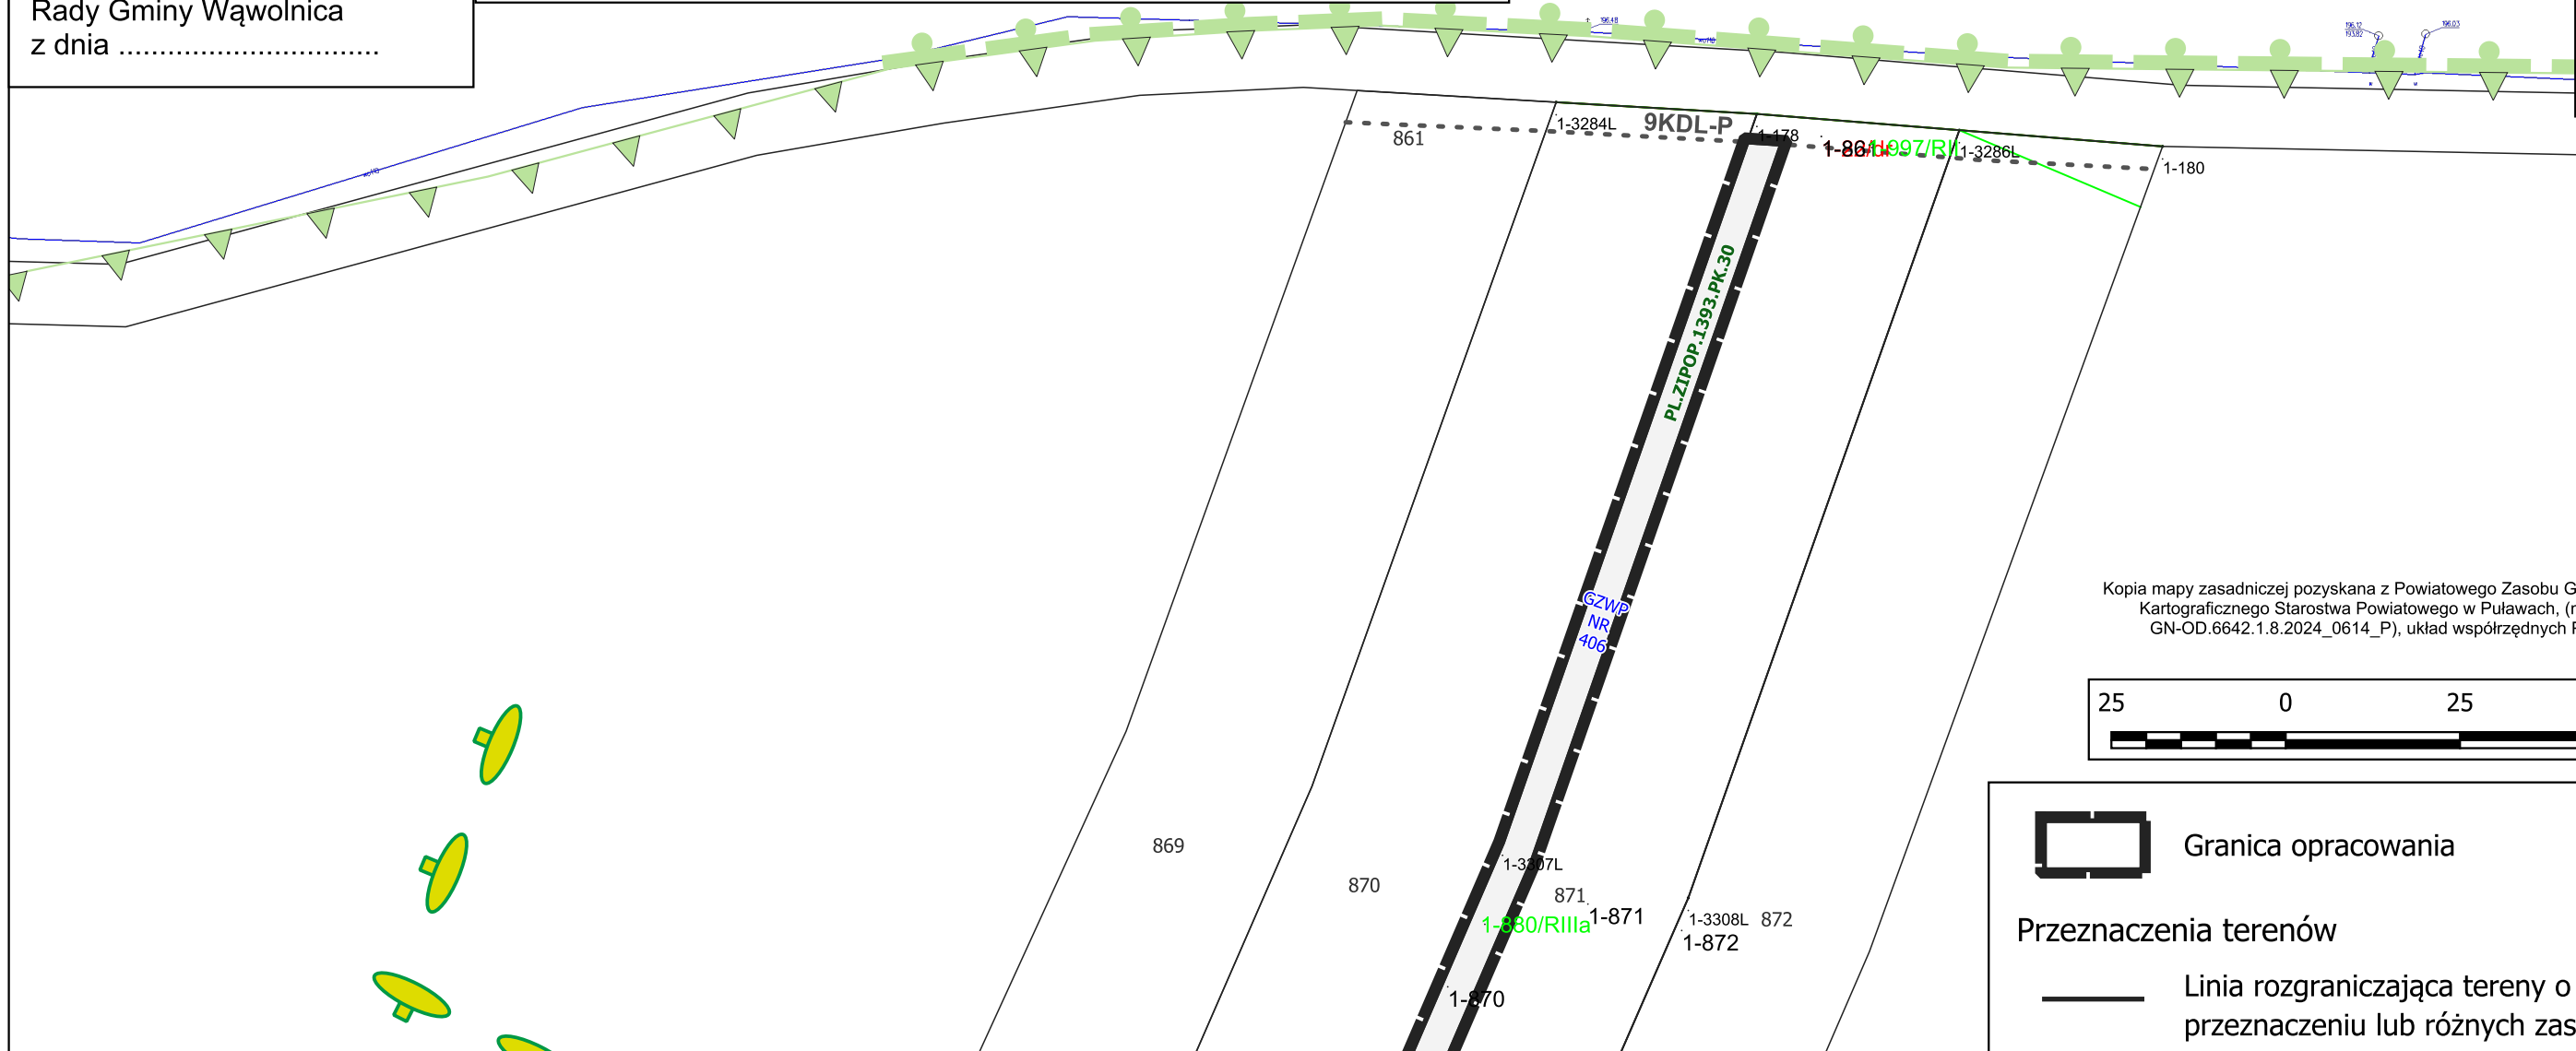

Kopia mapy zasadniczej pozyskana z Powiatowego Zasobu Geodezyjnego i Kartograficznego Starostwa Powiatowego w Puławach, (nr licencji GN-OD.6642.1.8.2024_0614_P), układ współrzędnych PL-2000



WYRYS ZE STUDIUM UWARUNKOWAŃ I KIERUNKÓW ZAGOSPODAROWANIA PRZESTRZENNEGO GMINY WĄWOLNICA PRZYJĘTY UCHWAŁĄ NR III.22.24

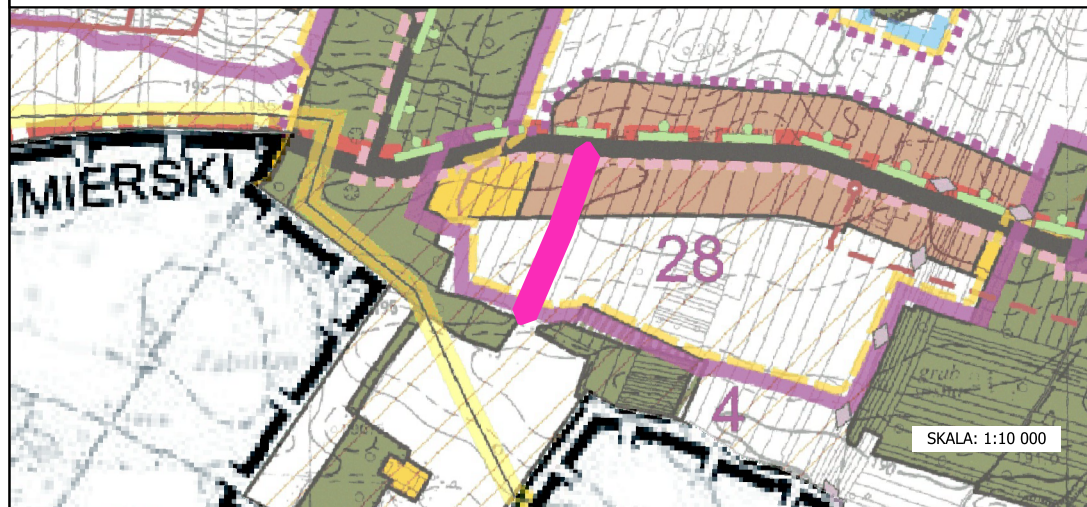

- Granica opracowania
- Tereny zabudowy mieszkaniowej z dopuszczeniem nieuciążliwych usług
- Tereny z bezwzględny zakazem zabudowy

- Granica opracowania
- Przeznaczenia terenów**
 - Linia rozgraniczająca tereny o różnym przeznaczeniu lub różnych zasadach zagospodarowania
 - Teren komunikacji drogowej wewnętrznej
- Oznaczenia informacyjne**
 - Kazimierski Park Krajobrazowy - otulina PL.ZIPOP.1393.PK.30
 - GZWP NR 406 Główny Zbiornik Wód Podziemnych "Niecka lubelska (Lublin)"
 - Ekologiczny System Obszarów Chronionych w ramach SGP poza granicą opracowania
 - Kazimierski Park Krajobrazowy poza granicą opracowania
 - Poszerzenie drogi powiatowej poza granicą opracowania