

Załącznik nr 1a
do Uchwały nr
Rady Miejskiej Wąwolnica
z dnia

OBRĘB: CELEJÓW

SKALA: 1:1000

Kopia mapy zasadniczej pozyskana z Powiatowego Zasobu Geodezyjnego i
Kartograficznego Starostwa Powiatowego w Puławach, (nr licencji
GN-OD.6642.1.8.2024_0614_P), układ współrzędnych PL-2000




234



771/2

230/3

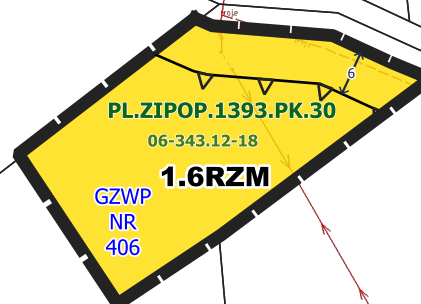

Granica opracowania

Przeznaczenia terenów

— Linie rozgraniczające tereny o różnym
przeznaczeniu lub różnych zasadach
zagospodarowania

←5→ Wymiarowanie odległości w metrach

▲▲ Nieprzekraczalna linia zabudowy

RZM Teren zabudowy zagrodowej

Oznaczenia informacyjne


PL.ZIPOP.1393.PK.30 Kazimierski Park Krajobrazowy

06-343.12-18 Krajobraz priorytetowy

GZWP
NR
406 Główny Zbiornik Wód Podziemnych
"Niecka lubelska (Lublin)"

WYRYS ZE STUDIUM UWARUNKOWAŃ I KIERUNKÓW
ZAGOSPODAROWANIA PRZESTRZENNEGO GMINY WĄWOLNICA
PRZYJĘTY UCHWAŁĄ NR III.22.24

SKALA: 1:10 000

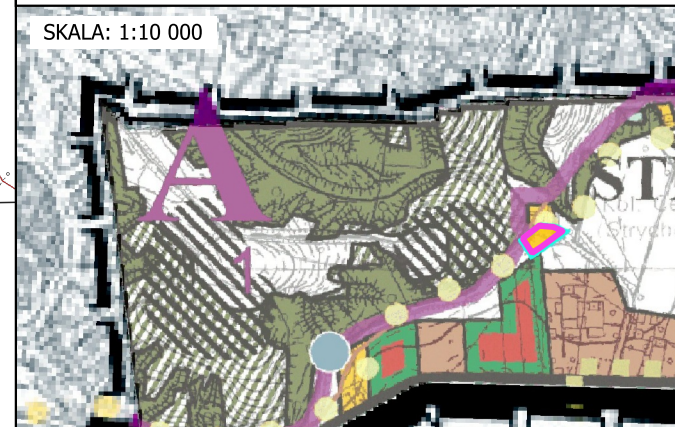

Granica opracowania

Tereny zabudowy zagrodowej