

Załącznik nr 1b
do Uchwały nr
Rady Miejskiej Wąwolnica
z dnia

OBRĘB: CELEJÓW

SKALA: 1:1000

Kopia mapy zasadniczej pozyskana z Powiatowego Zasobu Geodezyjnego i
Kartograficznego Starostwa Powiatowego w Puławach, (nr licencji
GN-OD.6642.1.8.2024_0614_P), układ współrzędnych PL-2000



25 0 25 50 m



Granica opracowania

Przeznaczenia terenów



Linie rozgraniczające tereny o różnym
przeznaczeniu lub różnych zasadach
zagospodarowania



Wymiarowanie odległości w metrach



Nieprzekraczalna linia zabudowy



Teren zabudowy mieszkaniowej
jednorodzinnej

Oznaczenia informacyjne

PL.ZIPOP.1393.PK.30


Kazimierski Park Krajobrazowy

06-343.12-21

Krajobraz priorytetowy


GZWP
NR
406

Główny Zbiornik Wód Podziemnych
"Niecka lubelska (Lublin)"

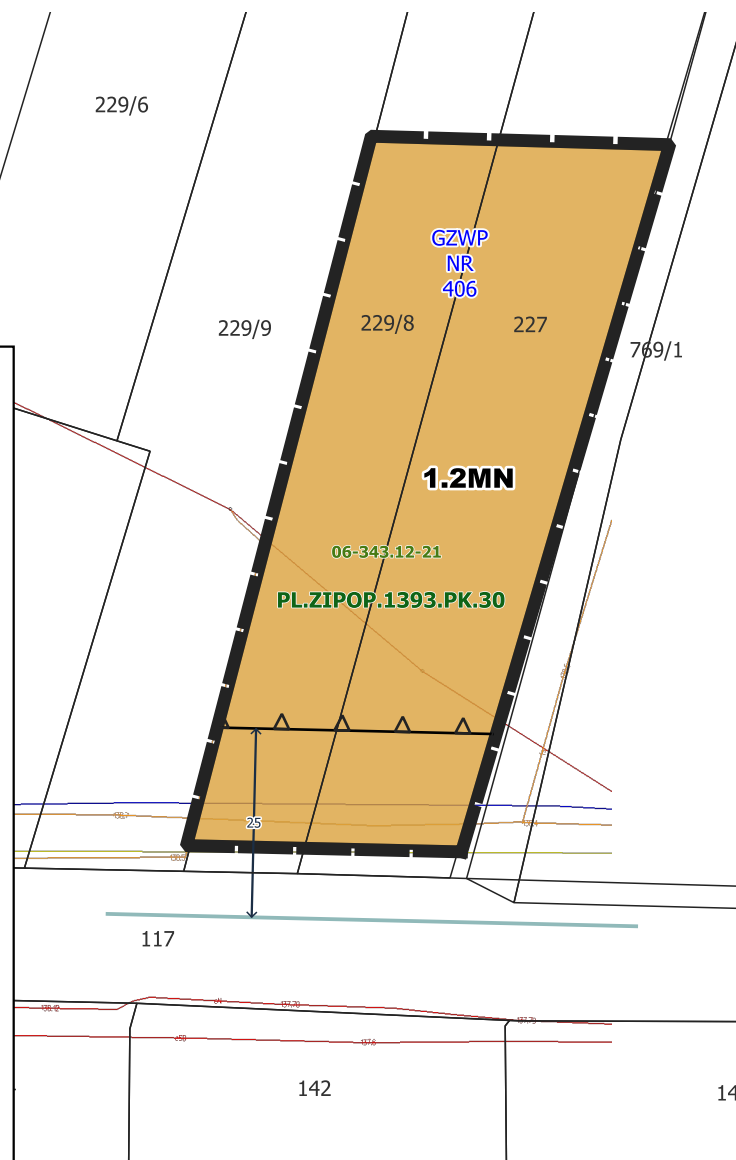

WYRYS ZE STUDIUM UWARUNKOWAŃ I KIERUNKÓW
ZAGOSPODAROWANIA PRZESTRZENNEGO GMINY WĄWOLNICA
PRZYJĘTY UCHWAŁĄ NR III.22.24

SKALA: 1:10 000

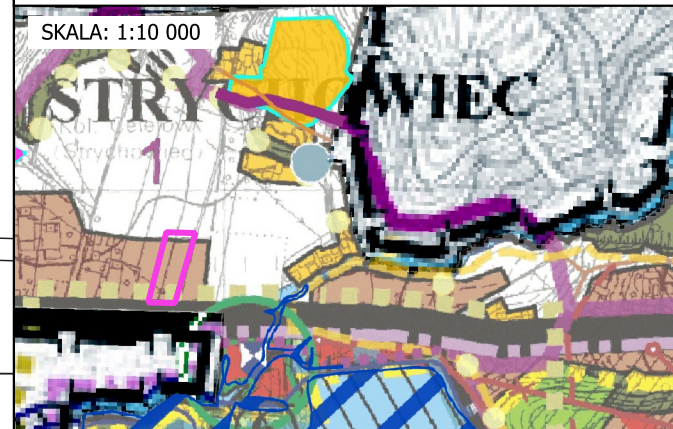

Granica opracowania

Tereny zabudowy mieszkaniowej
(jednorodzinnej lub zagrodowej) z
dopuszczeniem usług