


Załącznik nr 1c
do Uchwały nr
Rady Miejskiej Wąwolnica
z dnia

OBRĘB: CELEJÓW

SKALA: 1:1000

Kopia mapy zasadniczej pozyskana z Powiatowego Zasobu Geodezyjnego i Kartograficznego Starostwa Powiatowego w Puławach, (nr licencji GN-OD.6642.1.8.2024 0614 P), układ współrzędnych PL-2000

2-1528

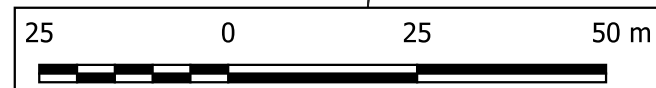

Granica opracowania

Przeznaczenia terenów

Linie rozgraniczające tereny o różnym przeznaczeniu lub różnych zasadach zagospodarowania

Wymiarowanie odległości w metrach

Nieprzekraczalna linia zabudowy

Teren zabudowy mieszkaniowej
jednorodzinnej

Teren zabudowy zagrodowej


Oznaczenia informacyjne

PL.ZIPOP.1393.PK.30 Kazimierski Park Krajobrazowy

06-343.12-21 Krajobraz priorytetowy

GZWP
NR
406

Główny Zbiornik Wód Podziemnych
"Niecka lubelska (Lublin)"

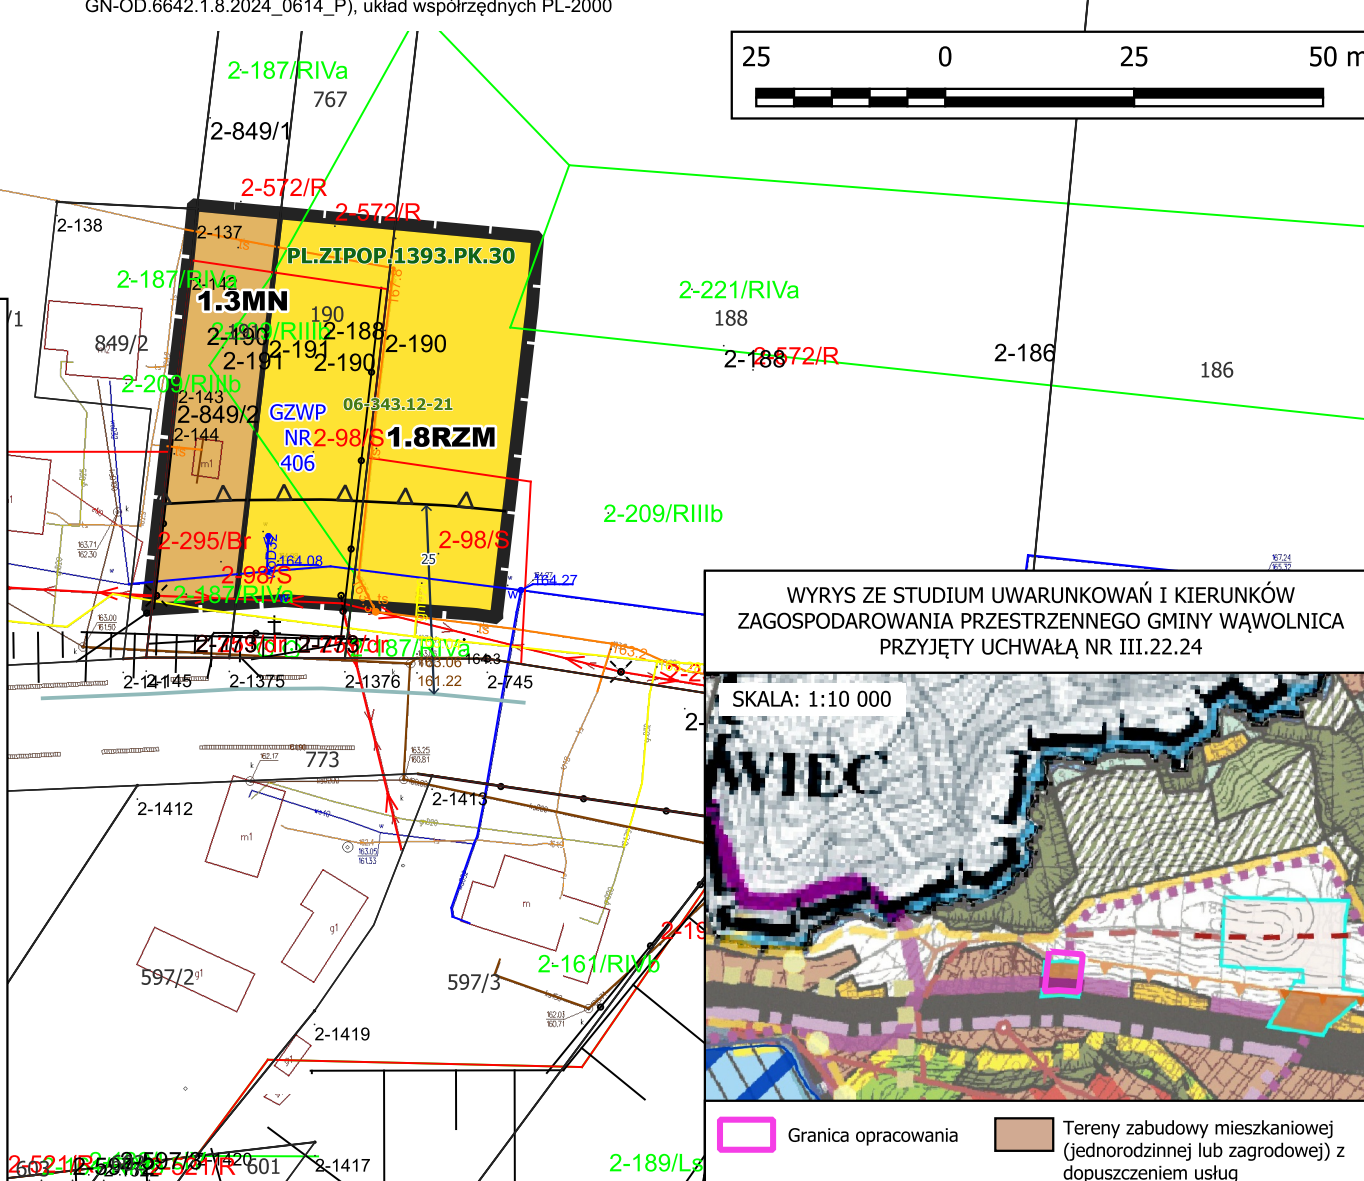

WYRYS ZE STUDIUM UWARUNKOWAŃ I KIERUNKÓW
ZAGOSPODAROWANIA PRZESTRZENNEGO GMINY WĄWOLNICA
PRZYJĘTY UCHWAŁĄ NR III.22.24

SKALA: 1:10 000

Granica opracowania

 Tereny zabudowy mieszkaniowej (jednorodzinnej lub zagrodowej) z dopuszczeniem usług