


Załącznik nr 1e
do Uchwały nr
Rady Miejskiej Wąwolnica
z dnia

OBRĘB: CELEJÓW

SKALA: 1:1000



Kopia mapy zasadniczej pozyskana z Powiatowego
Zasobu Geodezyjnego i Kartograficznego Starostwa
Powiatowego w Puławach, (nr licencji
GN-OD.6642.1.8.2024_0614_P), układ
współrzędnych PL-2000

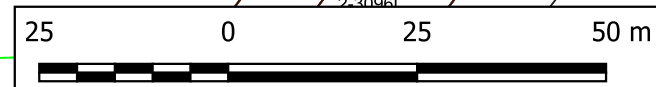

Granica opracowania

Przeznaczenia terenów



Linie rozgraniczające tereny o różnym
przeznaczeniu lub różnych zasadach
zagospodarowania



Wymiarowanie odległości w metrach



Nieprzekraczalna linia zabudowy



Teren zabudowy mieszkaniowej
jednorodzinnej lub zabudowy letniskowej
lub rekreacji indywidualnej i usług

Oznaczenia informacyjne

PL.ZIPOP.1393.PK.30


Kazimierski Park Krajobrazowy

06-343.12-21


Krajobraz priorytetowy

GZWP
NR
406

Główny Zbiornik Wód Podziemnych
"Niecka lubelska (Lublin)"

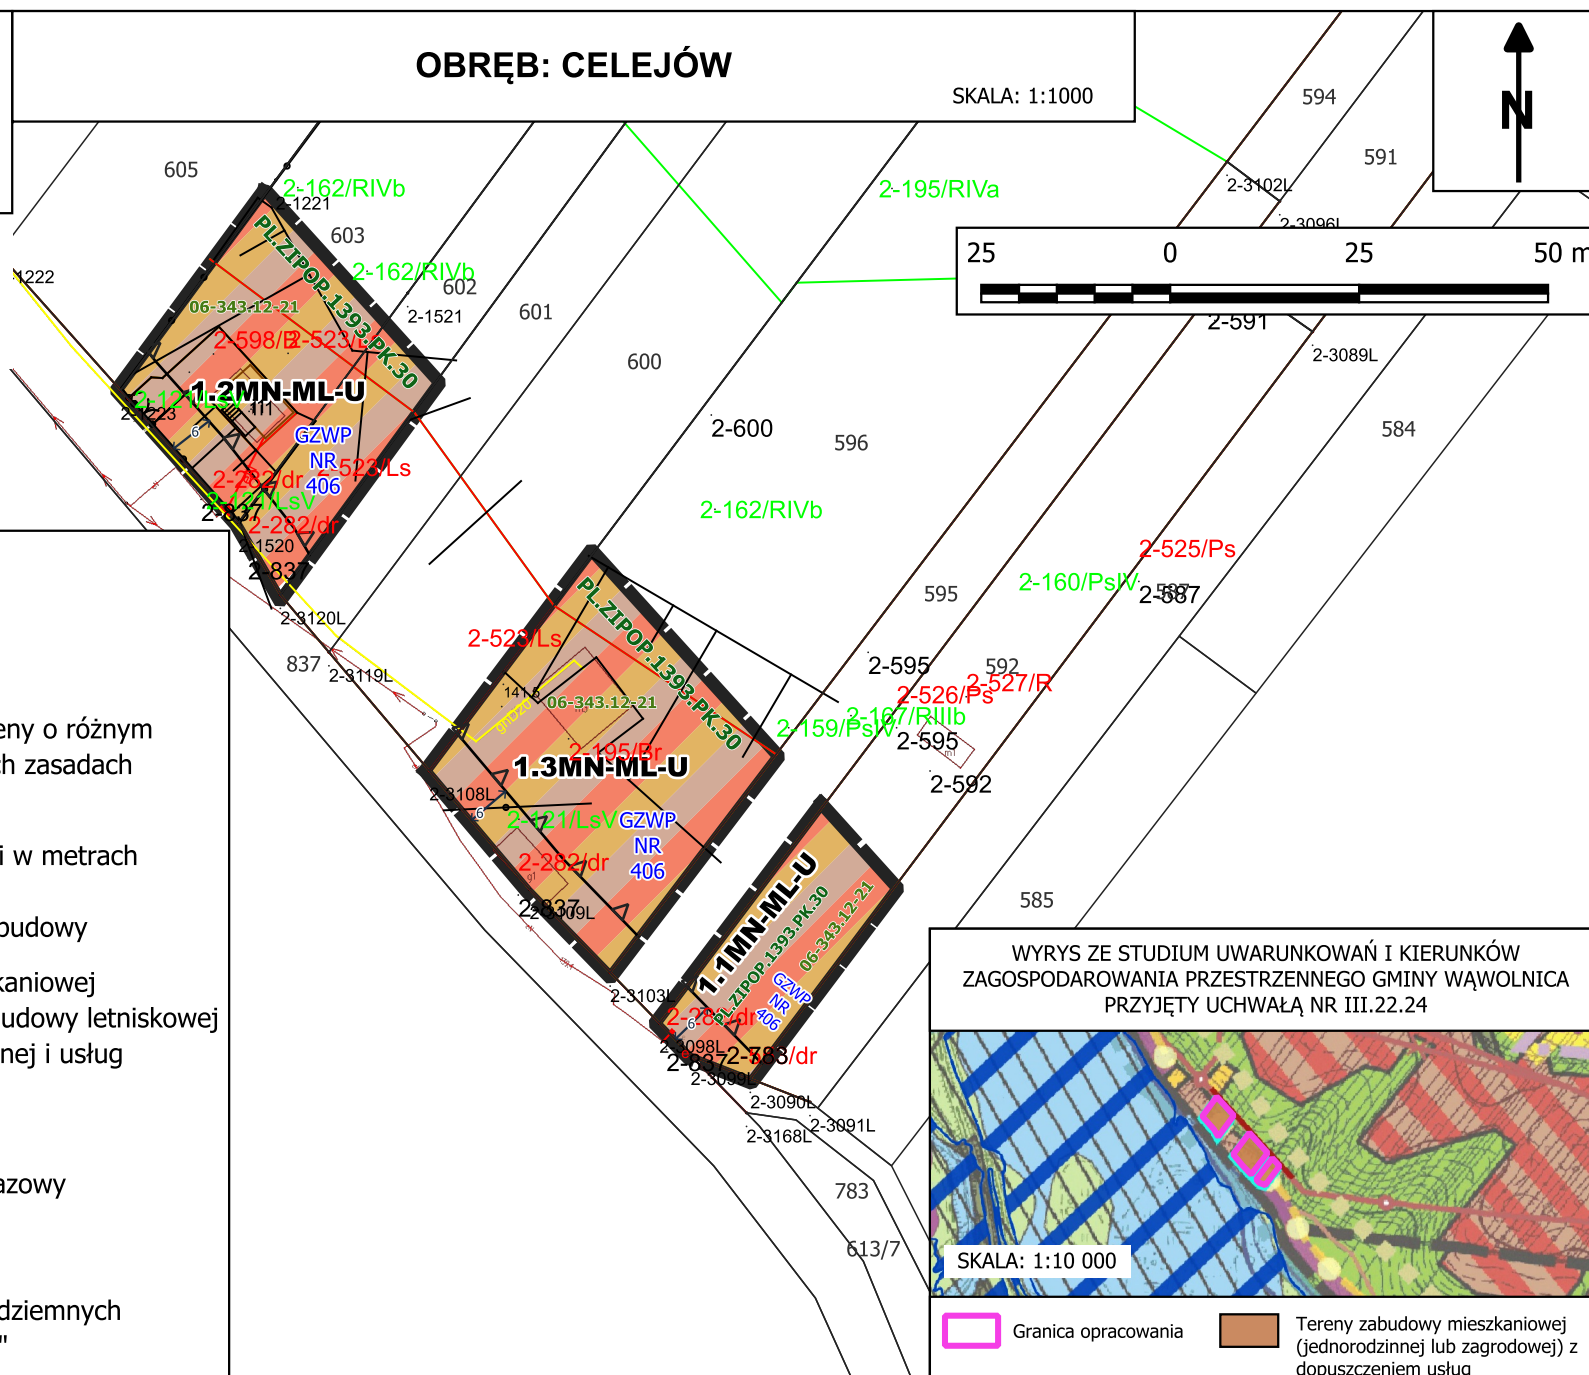

WYRYS ZE STUDIUM UWARUNKOWAŃ I KIERUNKÓW
ZAGOSPODAROWANIA PRZESTRZENNEGO GMINY WĄWOLNICA
PRZYJĘTY UCHWAŁĄ NR III.22.24

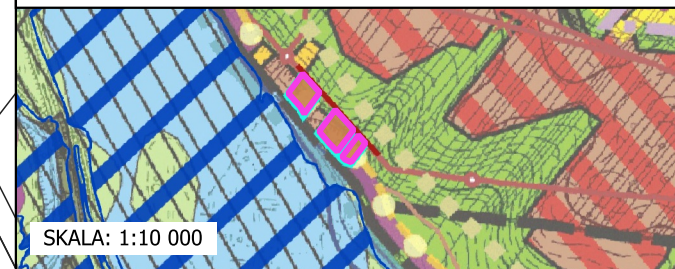

Granica opracowania

Tereny zabudowy mieszkaniowej
(jednorodzinnej lub zagrodowej) z
dopuszczeniem usług