


Załącznik nr 1f
do Uchwały nr
Rady Miejskiej Wąwolnica
z dnia

OBRĘB: CELEJÓW

SKALA: 1:1000

Kopia mapy zasadniczej pozyskana z Powiatowego
Zasobu Geodezyjnego i Kartograficznego Starostwa
Powiatowego w Puławach, nr licencji
GN-OD.6642.1.8.2024_0614_P), układ
współrzędnych PL-2000

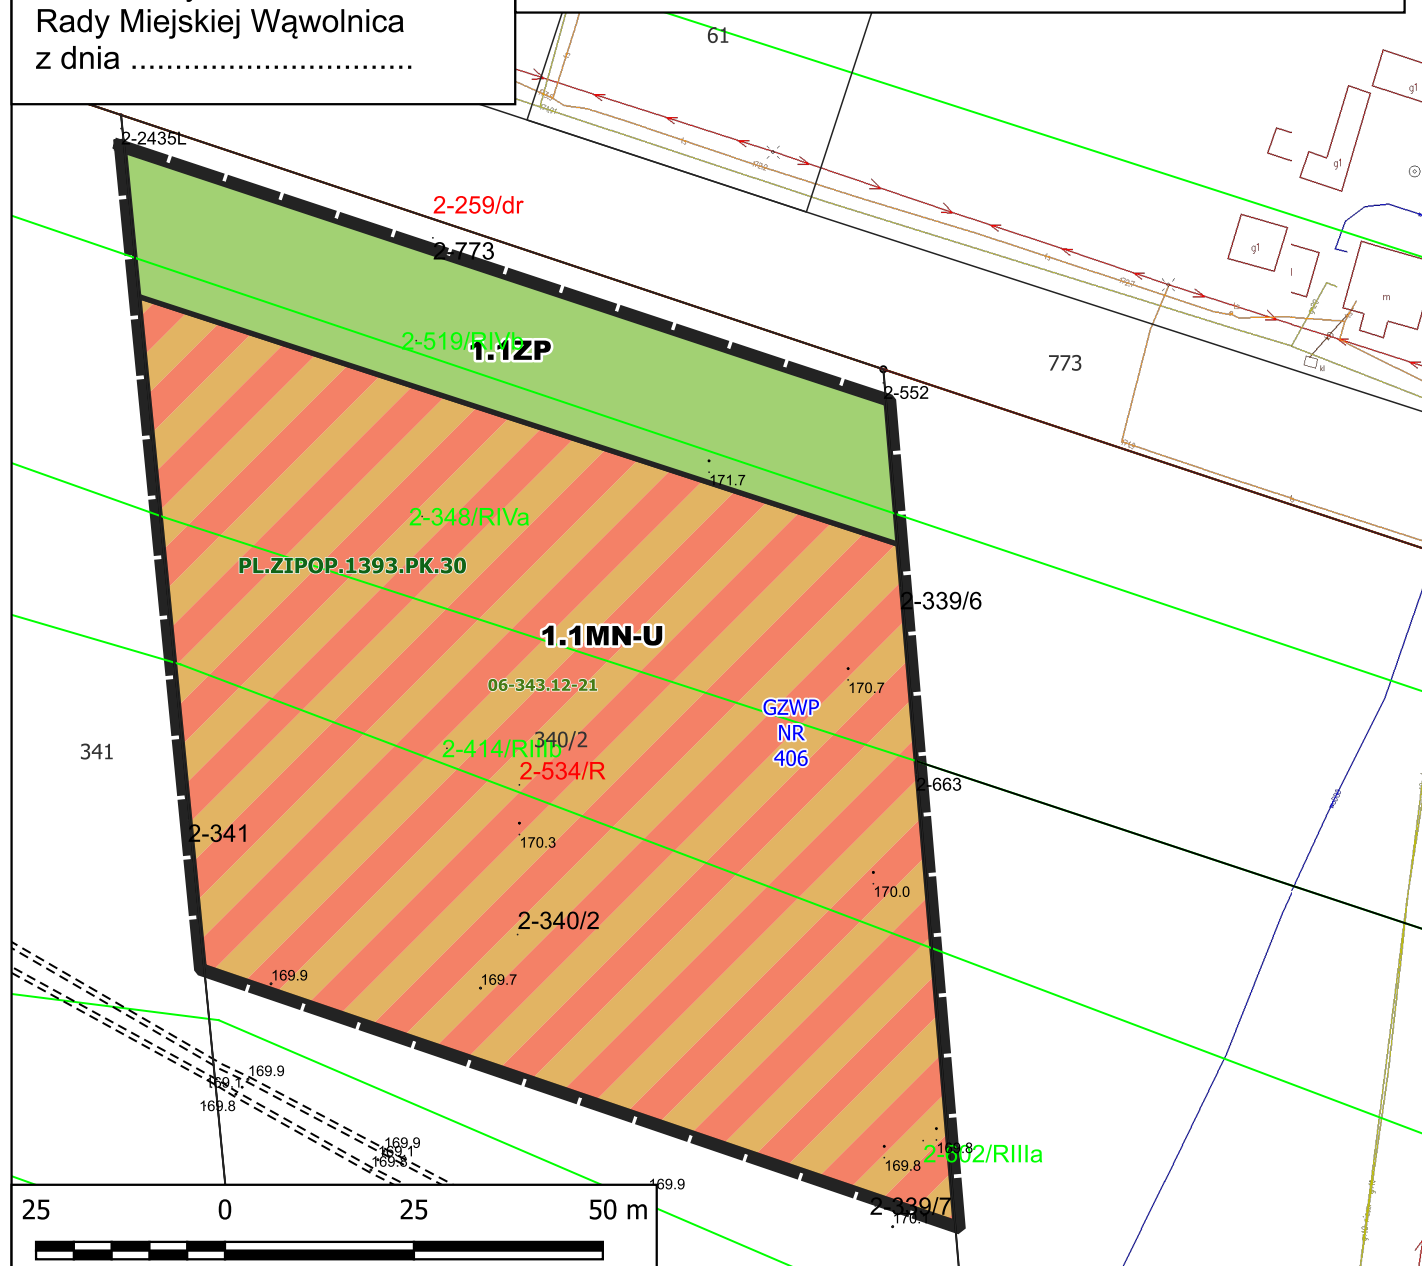

Granica opracowania

Przeznaczenia terenów



Linie rozgraniczające tereny o różnym
przeznaczeniu lub różnych zasadach
zagospodarowania



Teren zabudowy mieszkaniowej
jednorodzinnej lub usług



Teren zieleni urządzonej

Oznaczenia informacyjne

PL.ZIPOP.1393.PK.30 Kazimierski Park Krajobrazowy

06-343.12-21 Krajobraz priorytetowy

GZWP
NR
406

Główny Zbiornik Wód Podziemnych
"Niecka lubelska (Lublin)"

WYRYS ZE STUDIUM UWARUNKOWAŃ I KIERUNKÓW
ZAGOSPODAROWANIA PRZESTRZENNEGO GMINY WĄWOLNICA
PRZYJĘTY UCHWAŁĄ NR III.22.24

SKALA: 1:10 000



Granica opracowania



Tereny zabudowy mieszkaniowej (jednorodzinnej lub zagrodowej) z dopuszczeniem usług