


Załącznik nr 1g
do Uchwały nr
Rady Miejskiej Wąwolnica
z dnia

OBRĘB: CELEJÓW

SKALA: 1:1000

Kopia mapy zasadniczej pozyskana z Powiatowego
Zasobu Geodezyjnego i Kartograficznego Starostwa
Powiatowego w Puławach, (nr licencji
GN-OD.6642.1.8.2024_0614_P), układ
współrzędnych PL-2000

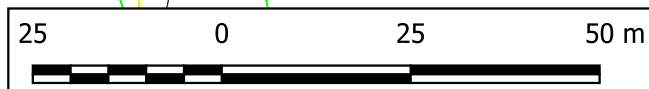

Granica opracowania

Przeznaczenia terenów

Linie rozgraniczające tereny o różnym
przeznaczeniu lub różnych zasadach
zagospodarowania

Wymiarowanie odległości w metrach

Nieprzekraczalna linia zabudowy

RNR Teren gruntów ornych oraz upraw

RZM Teren zabudowy zagrodowej

Oznaczenia informacyjne

Projektowany gazociąg


Kazimierski Park Krajobrazowy

Kazimierski Park Krajobrazowy
- otulina

Krajobraz priorytetowy


GZWP
NR
406

Krawędź drogi poza granicą
opracowania

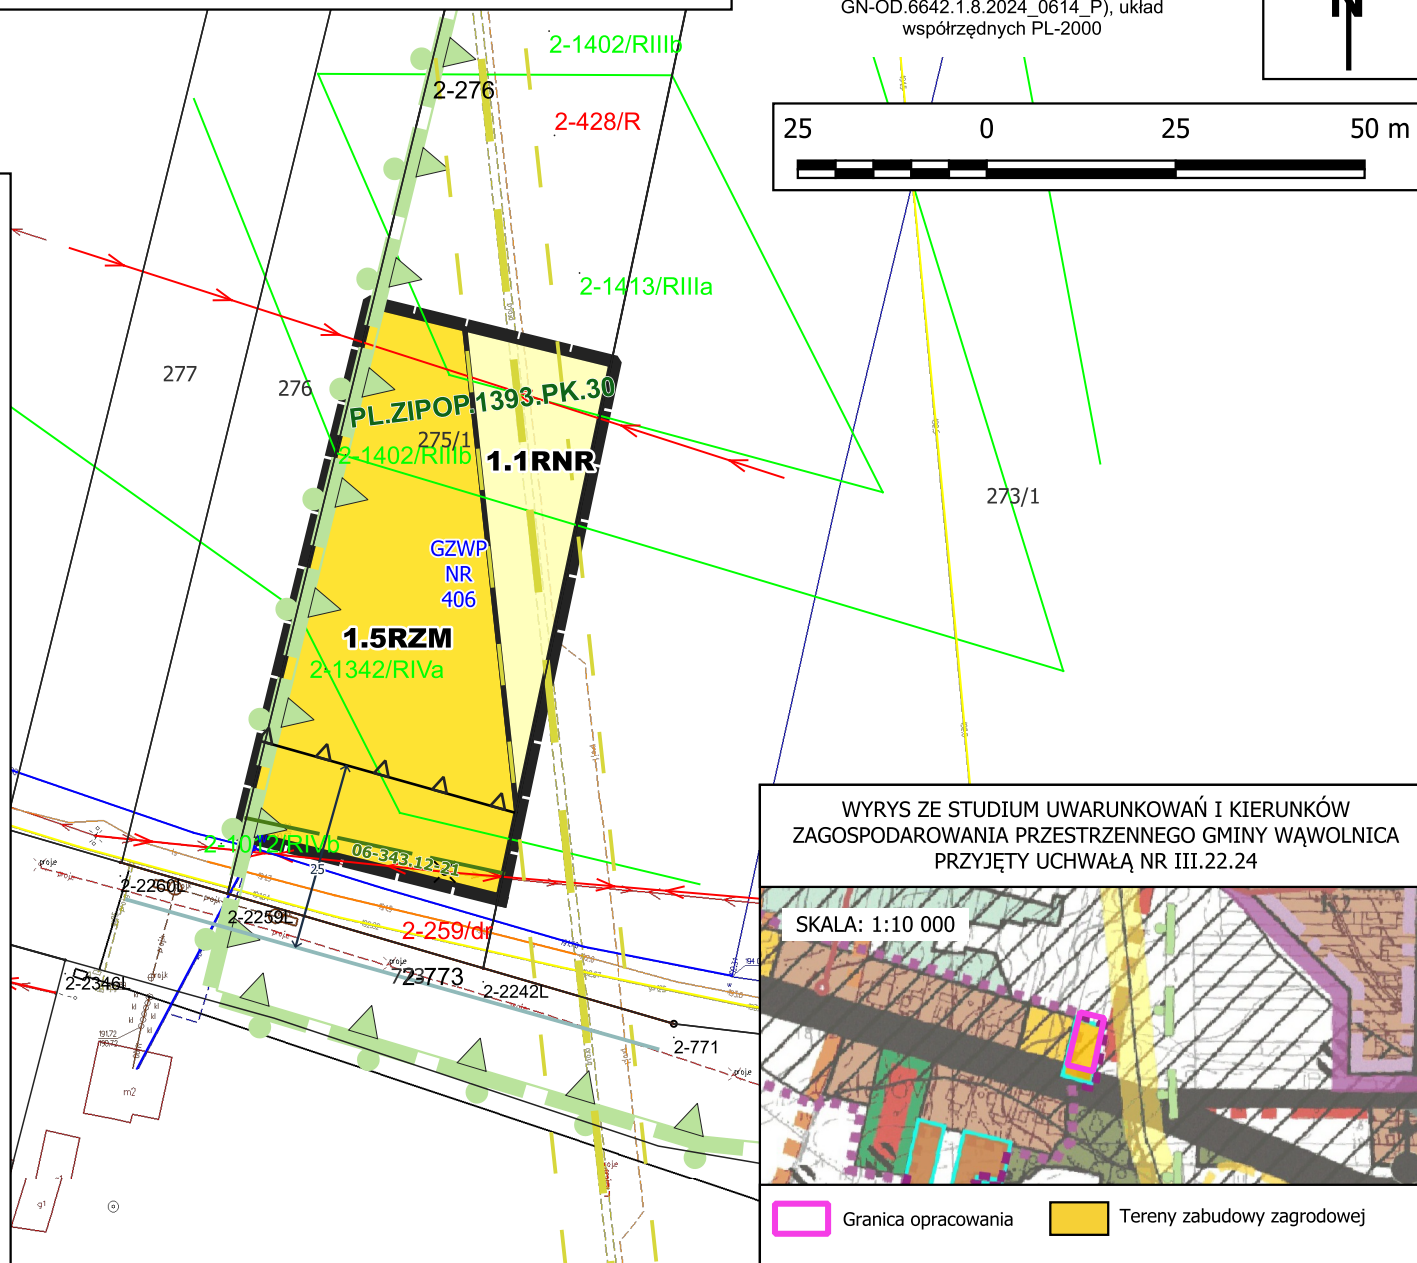

WYRYS ZE STUDIUM UWARUNKOWAŃ I KIERUNKÓW
ZAGOSPODAROWANIA PRZESTRZENNEGO GMINY WĄWOLNICA
PRZYJĘTY UCHWAŁĄ NR III.22.24

SKALA: 1:10 000

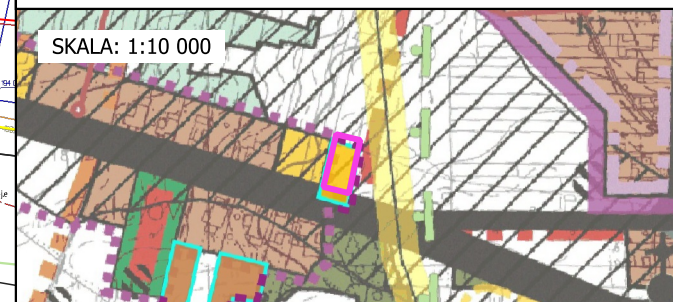

Granica opracowania

Tereny zabudowy zagrodowej