

Załącznik nr 2b
do Uchwały nr
Rady Gminy Wąwolnica
z dnia

OBRĘB: CELEJÓW

SKALA: 1:1000
2-548/R111D



15 0 15 30 m



51

Kopia mapy zasadniczej pozyskana z Powiatowego Zasobu Geodezyjnego i Kartograficznego Starostwa Powiatowego w Puławach, (nr licencji GN-OD.6642.1.8.2024_0614_P), układ współrzędnych PL-2000



Granica opracowania

Przeznaczenia terenów



Linia rozgraniczająca tereny o różnym przeznaczeniu lub różnych zasadach zagospodarowania



Wymiarowanie odległości w metrach



Nieprzekraczalna linia zabudowy



Teren zabudowy zagrodowej


Oznaczenia informacyjne

PL.ZIPOP.1393.PK.30


Kazimierski Park Krajobrazowy

GZWP
NR
406

Główny Zbiornik Wód Podziemnych
"Niecka lubelska (Lublin)"

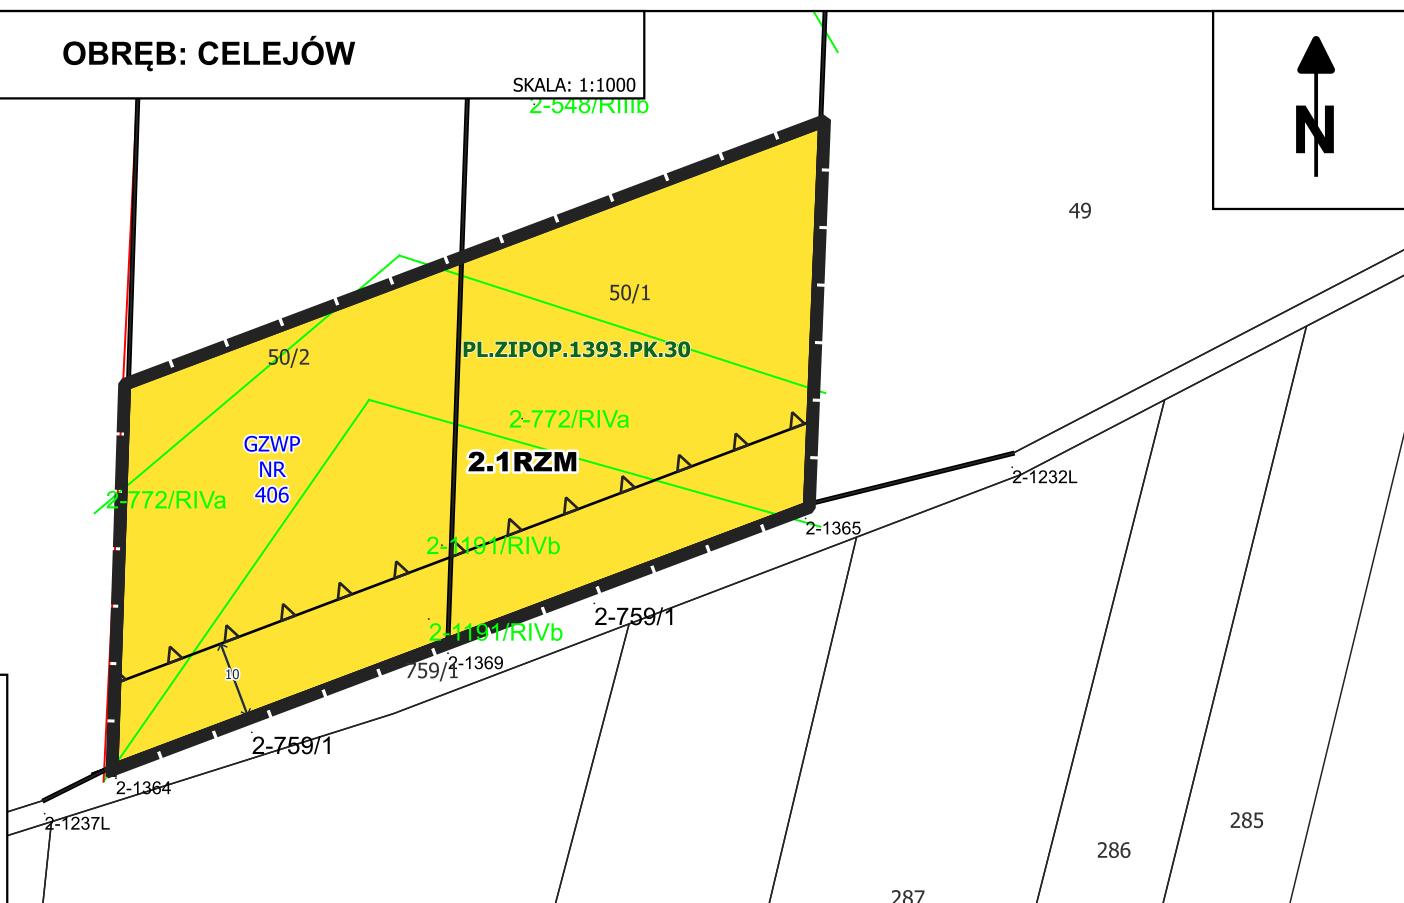

WYRYS ZE STUDIUM UWARUNKOWAŃ I KIERUNKÓW ZAGOSPODAROWANIA PRZESTRZENNEGO GMINY WĄWOLNICA PRZYJĘTY UCHWAŁĄ NR III.22.24

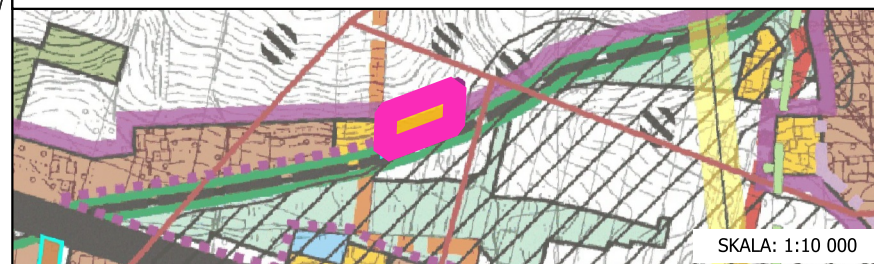

Granica opracowania

Tereny zabudowy zagrodowej