

OBRĘB: CELEJÓW

SKALA: 1:1000

Załącznik nr 2c
do Uchwały nr
Rady Gminy Wąwolnica
z dnia

15 0 15 30 m



Kopia mapy zasadniczej pozyskana z Powiatowego
Zasobu Geodezyjnego i Kartograficznego Starostwa
Powiatowego w Puławach, (nr licencji
GN-OD.6642.1.8.2024_0614_P), układ współrzędnych
PL-2000

2-1050/RIIIa



Granica opracowania

Przeznaczenia terenów



Linia rozgraniczająca tereny o różnym
przeznaczeniu lub różnych zasadach
zagospodarowania



Wymiarowanie odległości w metrach



Nieprzekraczalna linia zabudowy



Teren komunikacji drogowej wewnętrznej



Teren zabudowy zagrodowej



Teren zieleni


Oznaczenia informacyjne

PL.ZIPOP.1393.PK.30

Kazimierski Park Krajobrazowy

GZWP
NR
406

Główny Zbiornik Wód Podziemnych
"Niecka lubelska (Lublin)"

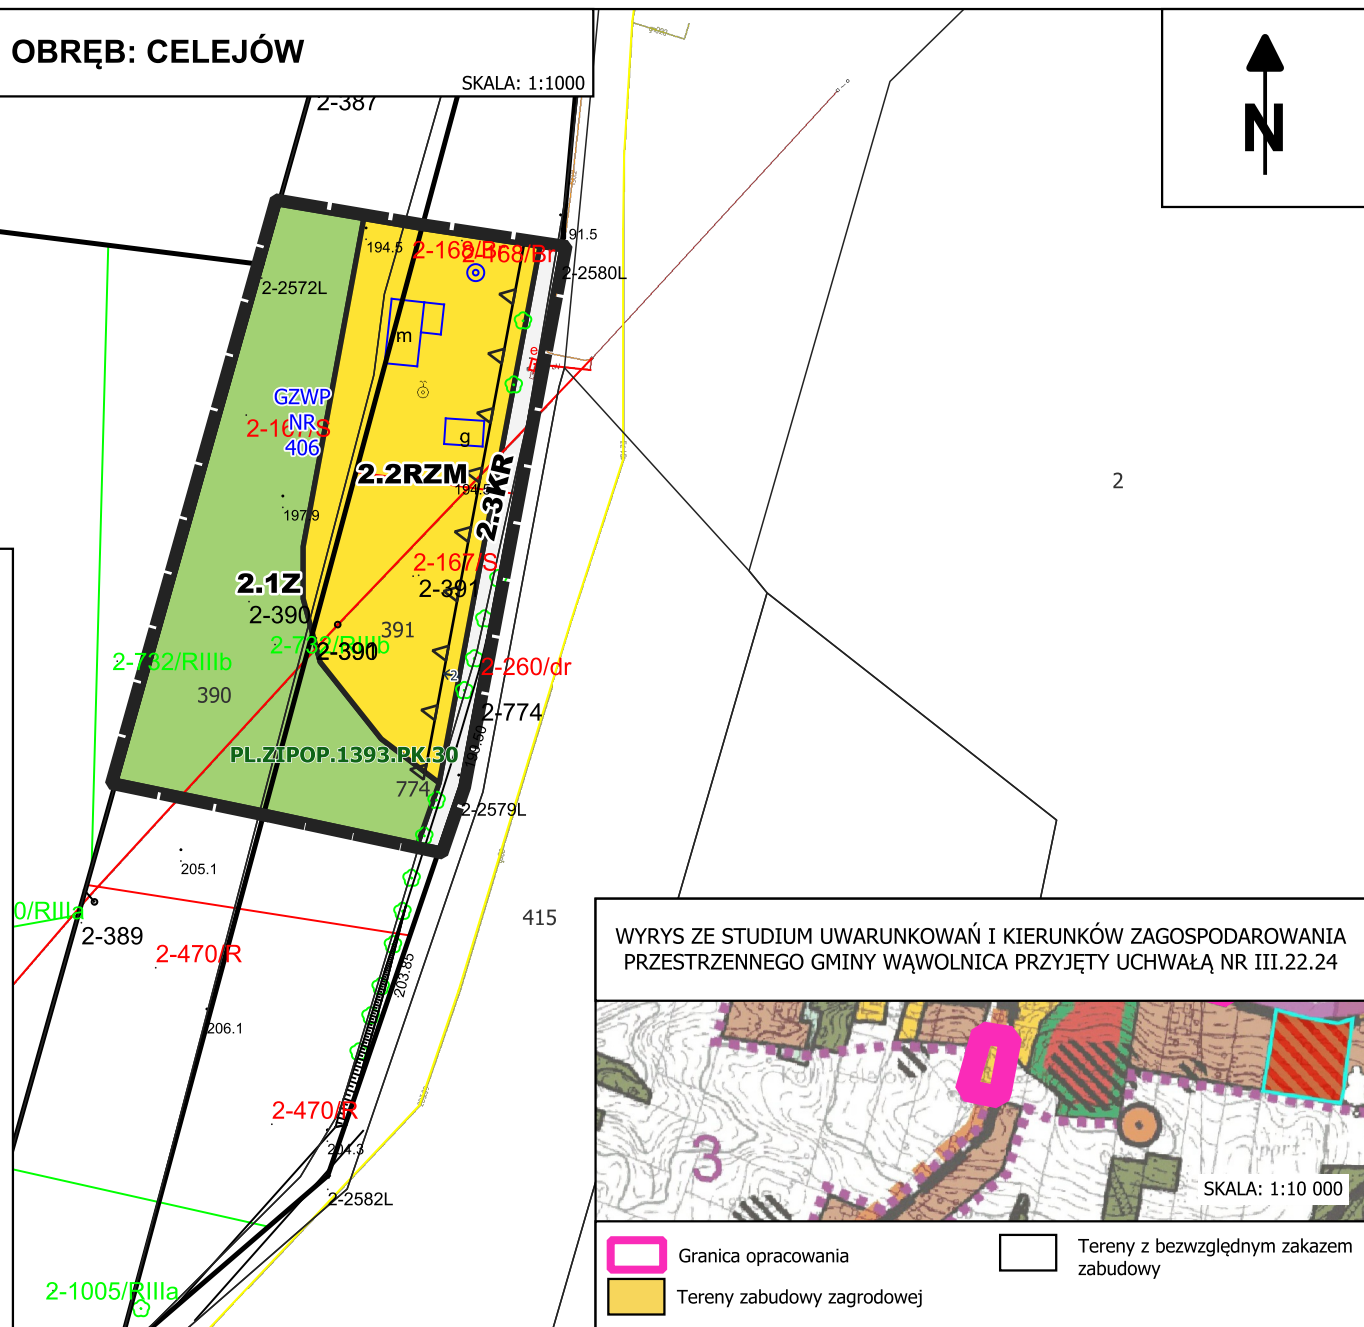

2

WYRYS ZE STUDIUM UWARUNKWAŃ I KIERUNKÓW ZAGOSPODAROWANIA
PRZESTRZENNEGO GMINY WĄWOLNICA PRZYJĘTY UCHWAŁĄ NR III.22.24



Granica opracowania
Tereny zabudowy zagrodowej
Tereny z bezwzględnym zakazem
zabudowy