

Załącznik nr 2d  
do Uchwały nr .....  
Rady Gminy Wąwolnica  
z dnia .....

**OBRĘB: CELEJÓW**

SKALA: 1:1000




WYRYS ZE STUDIUM UWARUNKOWAŃ I KIERUNKÓW ZAGOSPODAROWANIA PRZESTRZENNEGO  
GMINY WĄWOLNICA PRZYJĘTY UCHWAŁĄ NR III.22.24



SKALA: 1:10 000

- Granica opracowania
- Tereny zabudowy zagrodowej
- Tereny z bezwzględnym zakazem zabudowy
- Tereny łąk i pastwisk
- Tereny zabudowy mieszkaniowej z dopuszczeniem nieuciążliwych usług

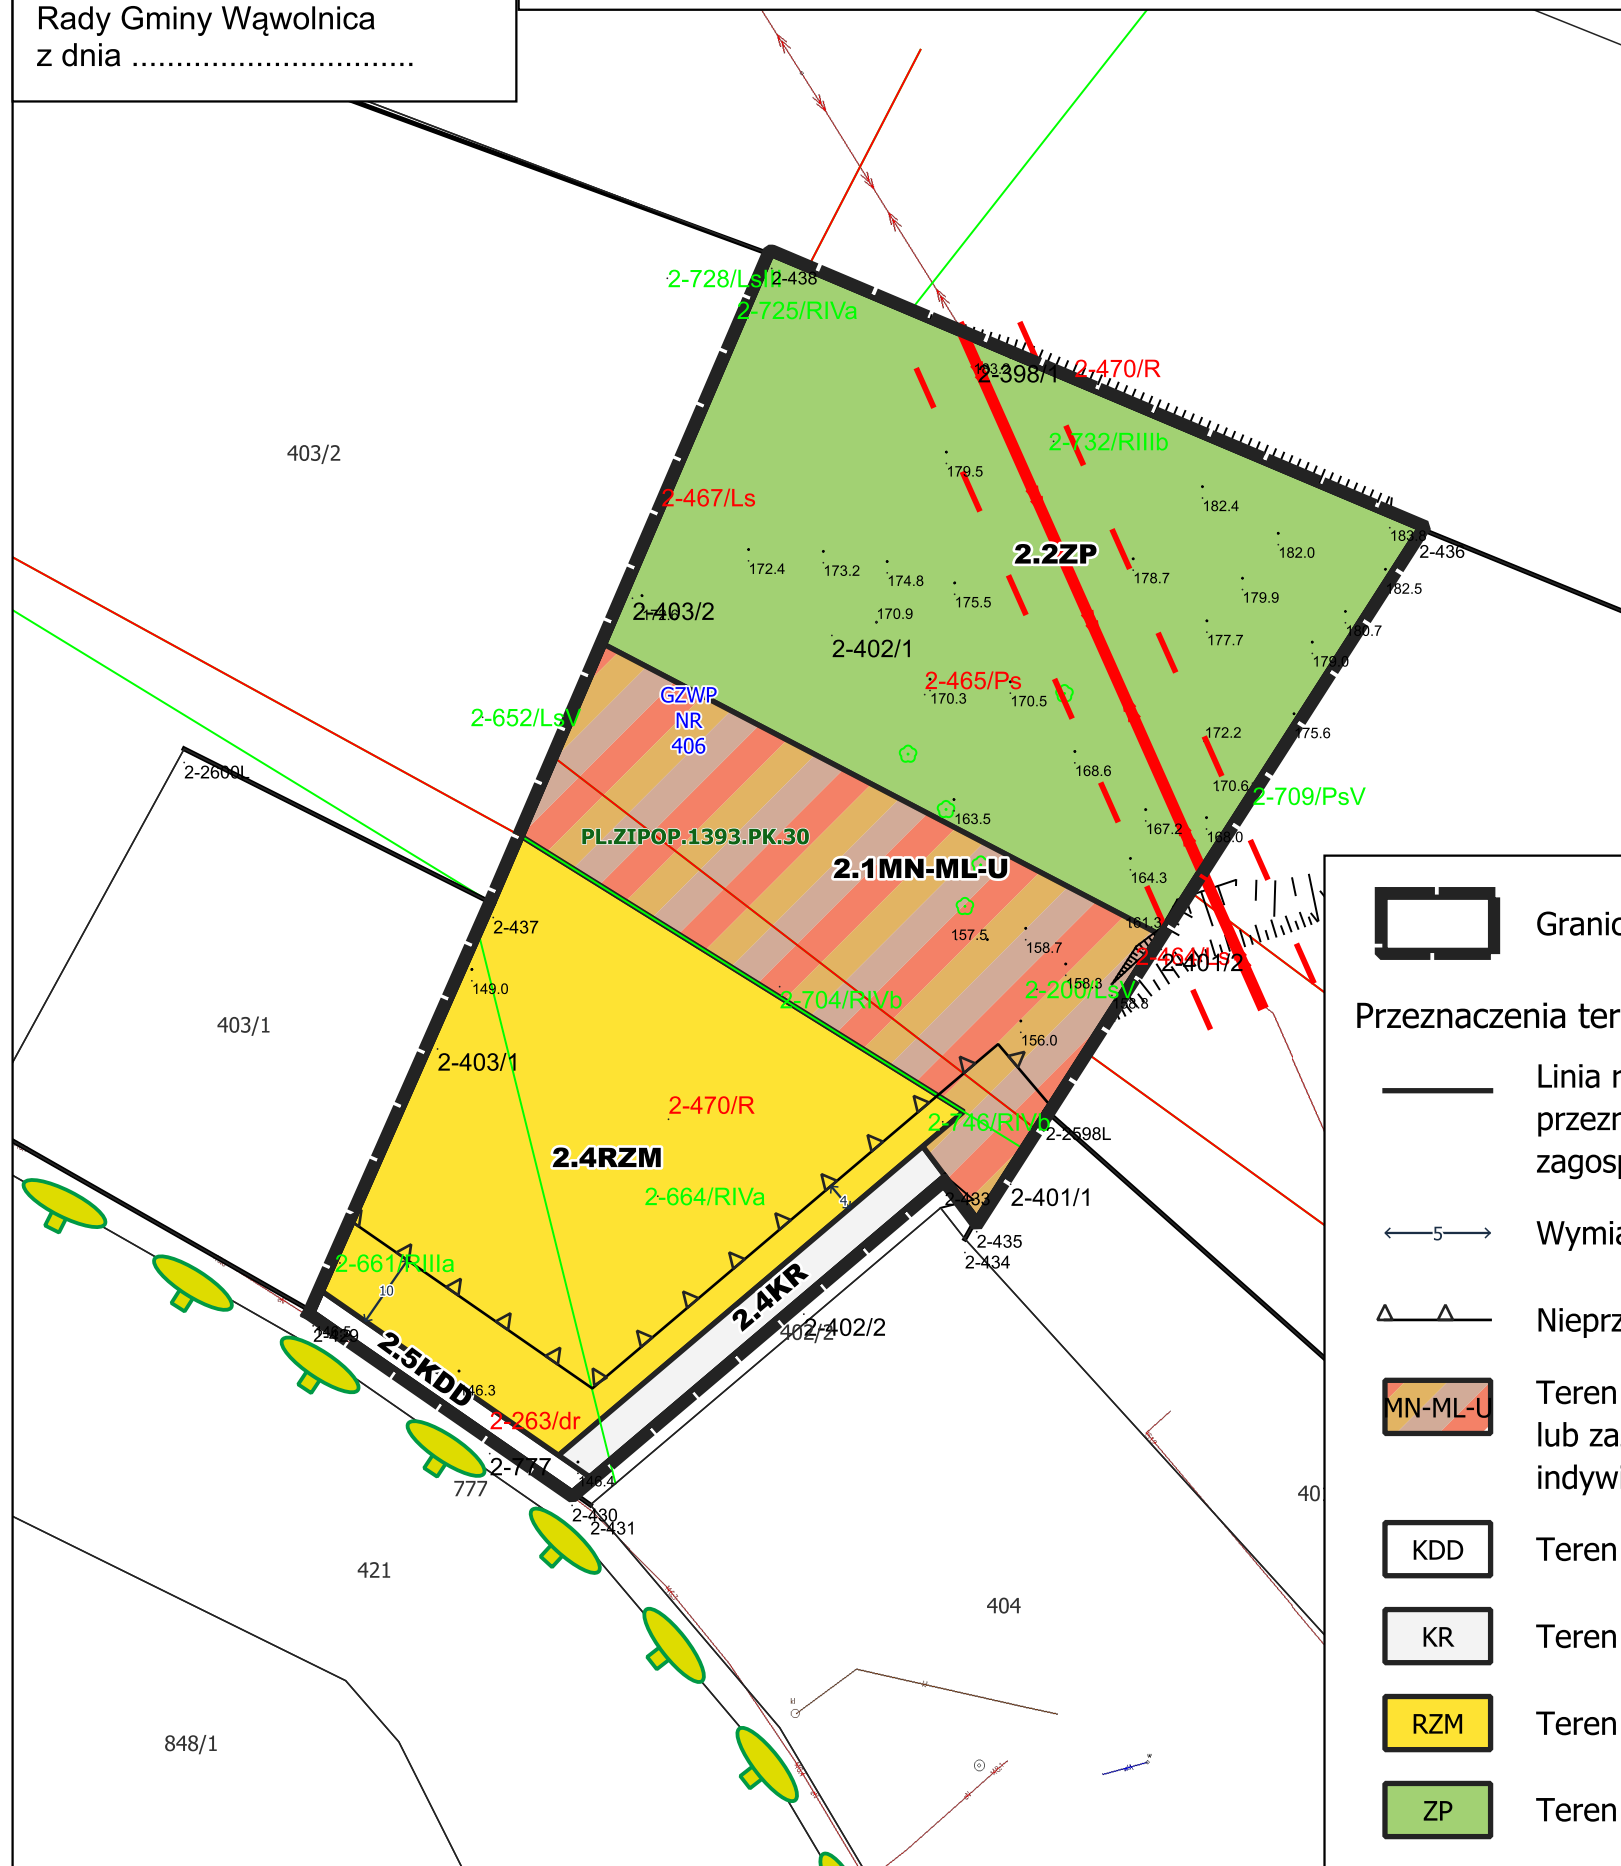

Granica opracowania

**Przeznaczenia terenów**

- Linia rozgraniczająca tereny o różnym przeznaczeniu lub różnych zasadach zagospodarowania
- Wymiarowanie odległości w metrach
- Nieprzekraczalna linia zabudowy
- MN-ML-U Teren zabudowy mieszkaniowej jednorodzinnej lub zabudowy letniskowej lub rekreacji indywidualnej i usług
- KDD Teren drogi dojazdowej
- KR Teren komunikacji drogowej wewnętrznej
- RZM Teren zabudowy zagrodowej
- ZP Teren zieleni urządzonej

**Oznaczenia informacyjne**

- Linie napowietrzne istniejące SN ze strefą ochronną
- Ekologiczny System Obszarów Chronionych w ramach SGP poza granicą opracowania
- PL.ZIPOP.1393.PK.30 Kazimierski Park Krajobrazowy
- GZWP NR 406 Główny Zbiornik Wód Podziemnych "Niecka lubelska (Lublin)"

Kopia mapy zasadniczej pozyskana z Powiatowego Zasobu Geodezyjnego i Kartograficznego Starostwa Powiatowego w Puławach, (nr licencji GN-OD.6642.1.8.2024\_0614\_P), układ współrzędnych PL-2000

