


Załącznik nr 2f
do Uchwały nr
Rady Gminy Wąwolnica
z dnia

OBRĘB: CELEJÓW



SKALA: 1:1000

Kopia mapy zasadniczej pozyskana z Powiatowego Zasobu Geodezyjnego i Kartograficznego Starostwa Powiatowego w Puławach, (nr licencji GN-OD.6642.1.8.2024_0614_P), układ współrzędnych PL-2000

WYRYS ZE STUDIUM UWARUNKOWAŃ I KIERUNKÓW ZAGOSPODAROWANIA PRZESTRZENNEGO GMINY WĄWOLNICA PRZYJĘTY UCHWAŁĄ NR III.22.24

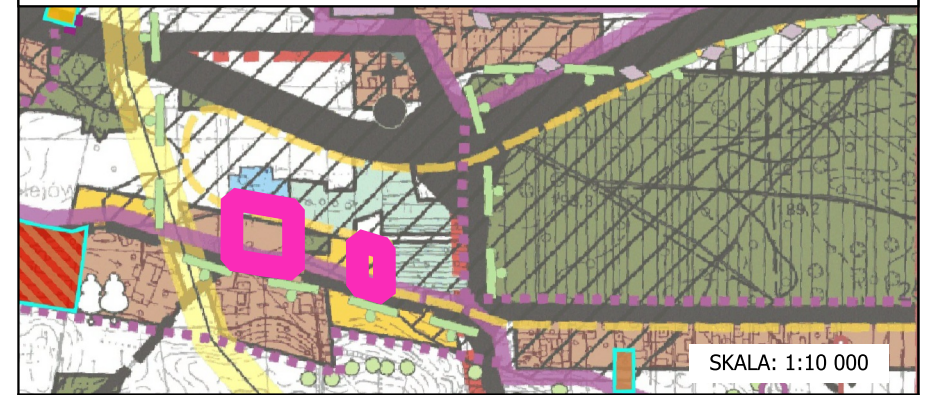

Granica opracowania	Tereny zabudowy zagrodowej
Tereny łąk i pastwisk	Tereny zabudowy mieszkaniowej z dopuszczeniem nieuciążliwych usług

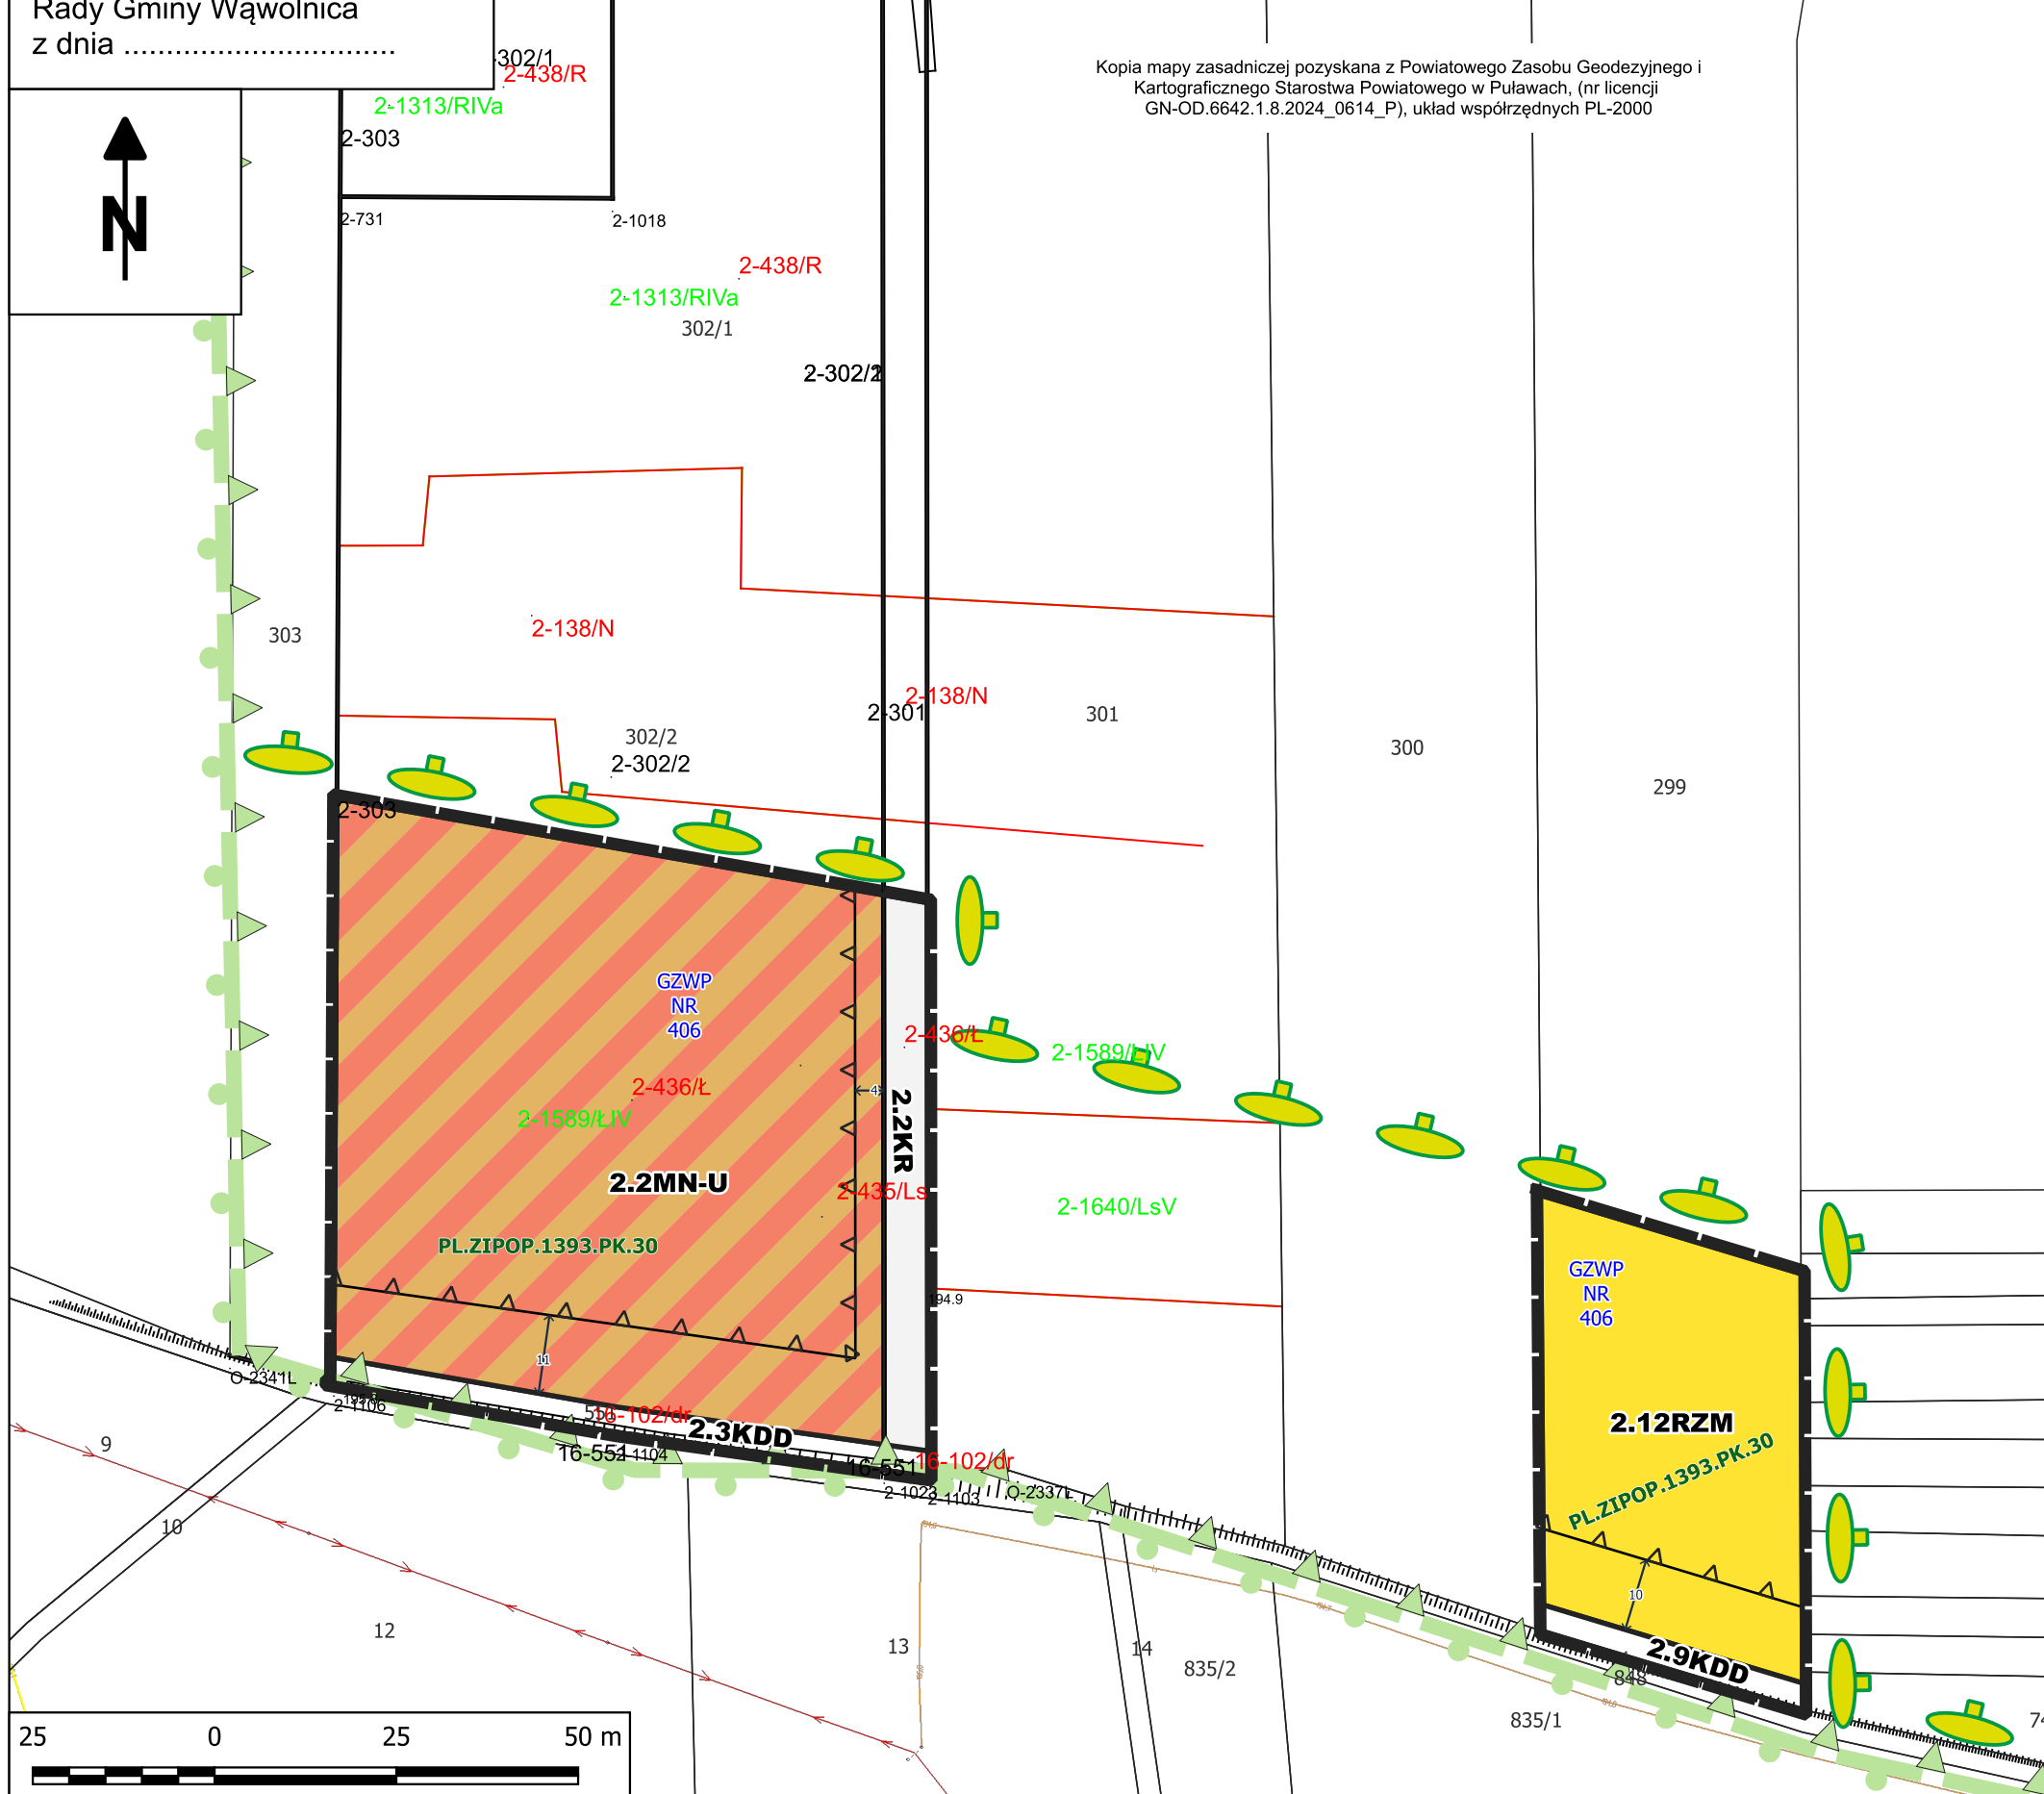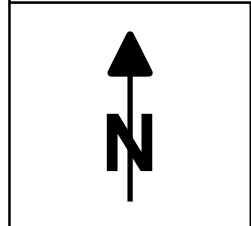

Granica opracowania

Przeznaczenia terenów

- Linia rozgraniczająca tereny o różnym przeznaczeniu lub różnych zasadach zagospodarowania
- Wymiarowanie odległości w metrach
- Nieprzekraczalna linia zabudowy
- MN-U Teren zabudowy mieszkaniowej jednorodzinnej lub usług
- KDD Teren drogi dojazdowej
- KR Teren komunikacji drogowej wewnętrznej
- RZM Teren zabudowy zagrodowej

Oznaczenia informacyjne

- Kazimierski Park Krajobrazowy
- Kazimierski Park Krajobrazowy - otulina
- Ekologiczny System Obszarów Chronionych w ramach SGP poza granicą opracowania
- GZWP NR 406 Główny Zbiornik Wód Podziemnych "Niecka lubelska (Lublin)"