


Załącznik nr 2j
do Uchwały nr
Rady Gminy Wąwolnica
z dnia

OBRĘB: CELEJÓW

SKALA: 1:1000



Kopia mapy zasadniczej pozyskana z Powiatowego Zasobu Geodezyjnego i Kartograficznego Starostwa Powiatowego w Puławach, (nr licencji GN-OD.6642.1.8.2024_0614_P), układ współrzędnych PL-2000

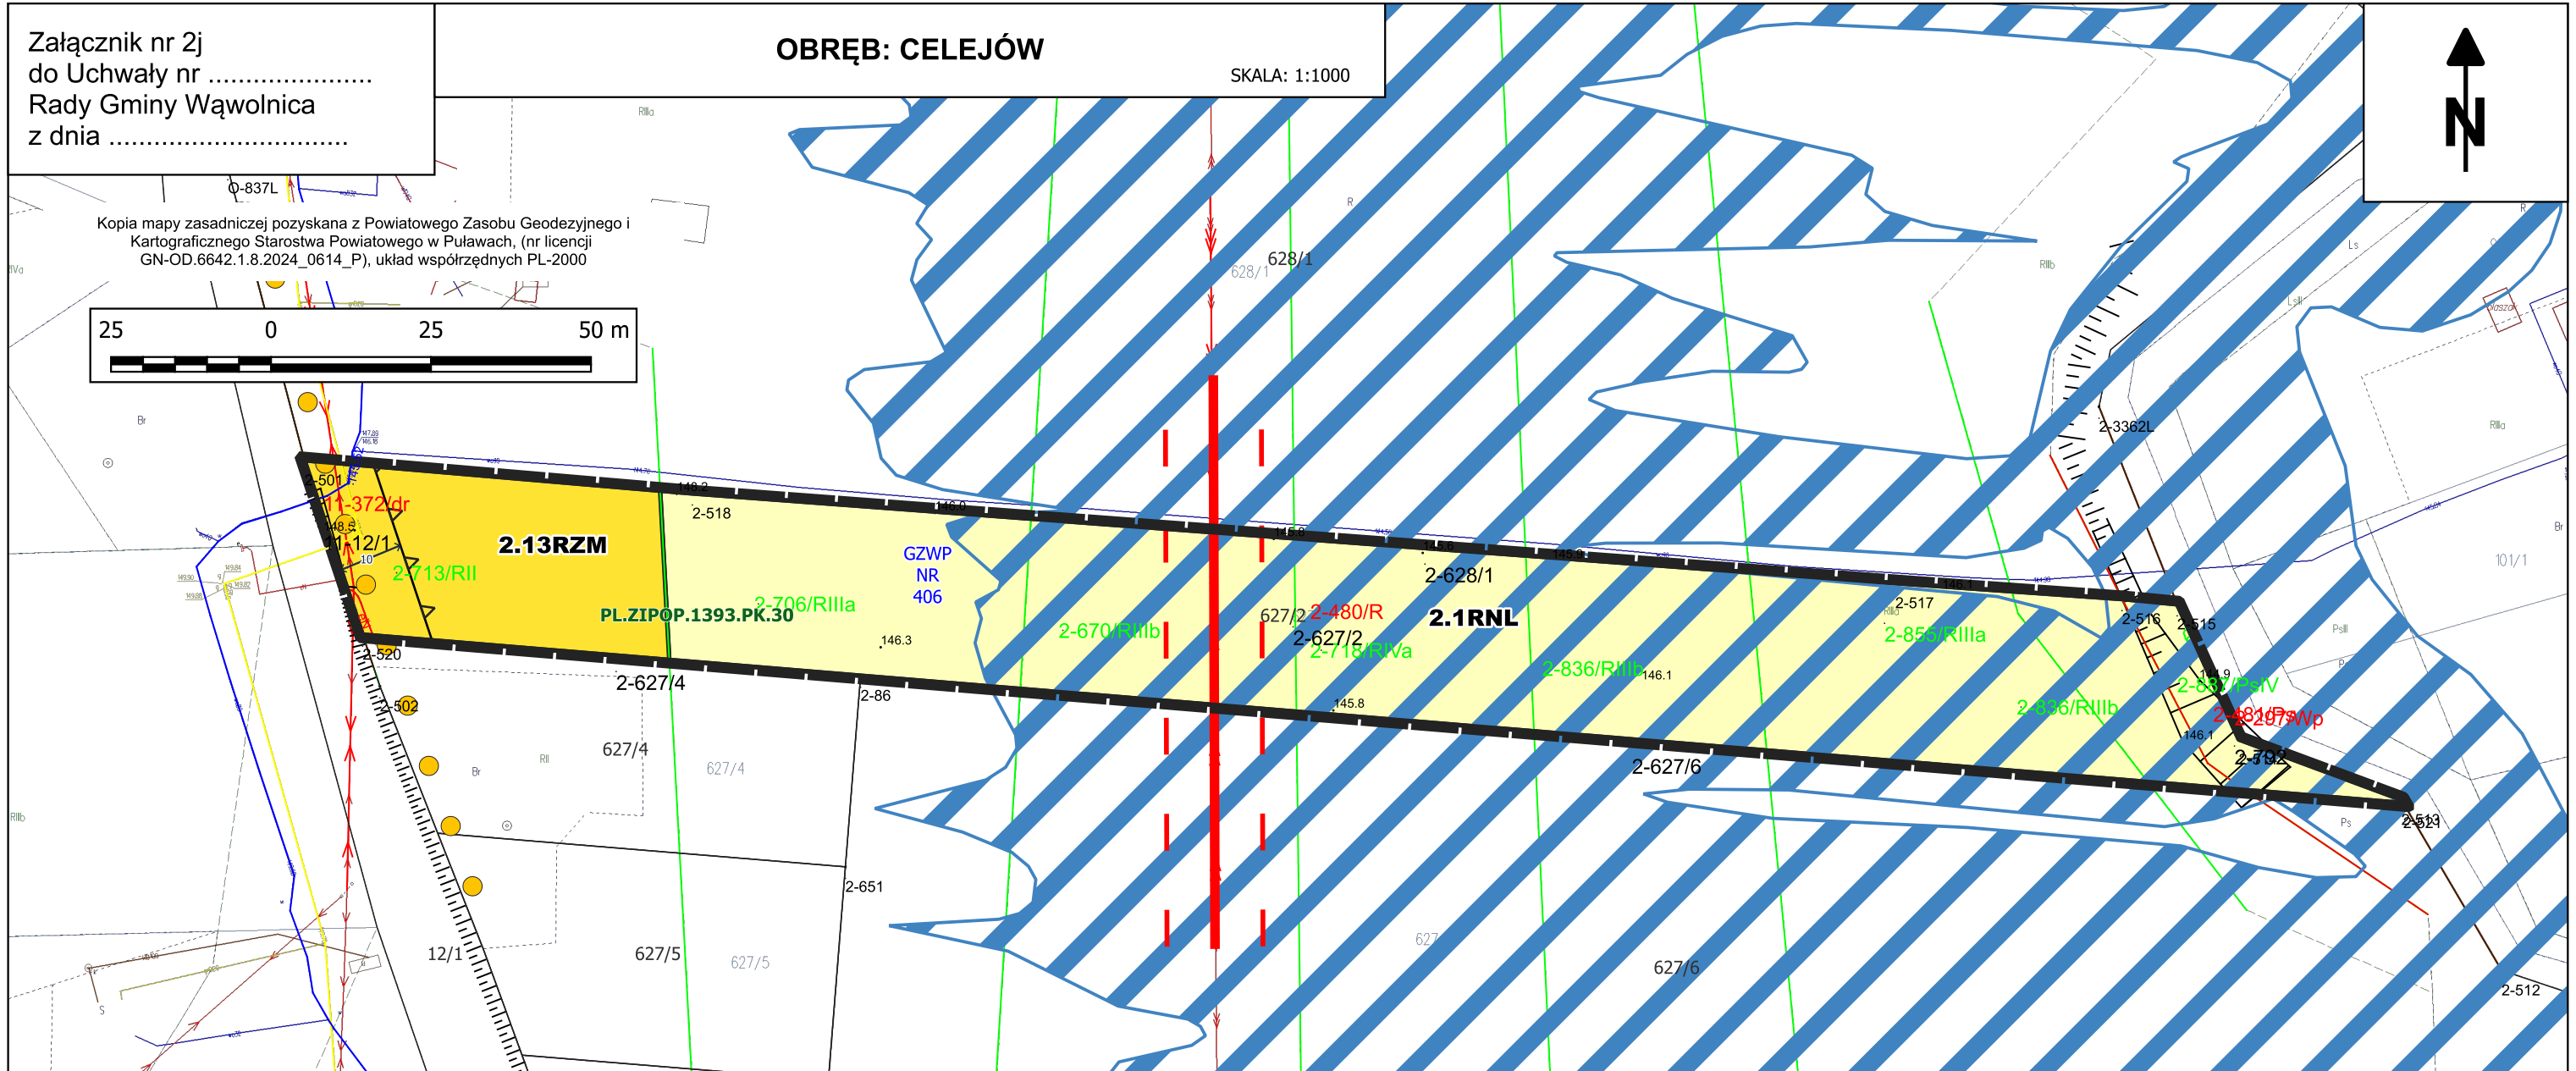

WYRYS ZE STUDIUM UWARUNKOWAŃ I KIERUNKÓW ZAGOSPODAROWANIA PRZESTRZENNEGO GMINY WĄWOLNICA PRZYJĘTY UCHWAŁĄ NR III.22.24



- Granica opracowania
- Tereny zabudowy zagrodowej
- Tereny doliny rzeki Bystrej

- Granica opracowania
- Przeznaczenia terenów**
- Linia rozgraniczająca tereny o różnym przeznaczeniu lub różnych zasadach zagospodarowania
- Wymiarowanie odległości w metrach
- Nieprzekraczalna linia zabudowy
- Teren łąk i pastwisk
- Teren zabudowy zagrodowej
- Oznaczenia informacyjne**
- Linie napowietrzne istniejące SN ze strefą ochronną
- Dolina rzeki Bystrej - korytarz ekologiczny
- Kazimierski Park Krajobrazowy
- Główny Zbiornik Wód Podziemnych "Niecka lubelska (Lublin)"
- Zagrożenie powodziowe raz na 100 lat