


Załącznik nr 2I
do Uchwały nr
Rady Gminy Wąwolnica
z dnia


OBRĘB: CELEJÓW

SKALA: 1:1000

WYRYS ZE STUDYUM UWARUNKOWAŃ I KIERUNKÓW ZAGOSPODAROWANIA PRZESTRZENNEGO
GMINY WĄWOLNICA PRZYJĘTY UCHWAŁĄ NR III.22.24

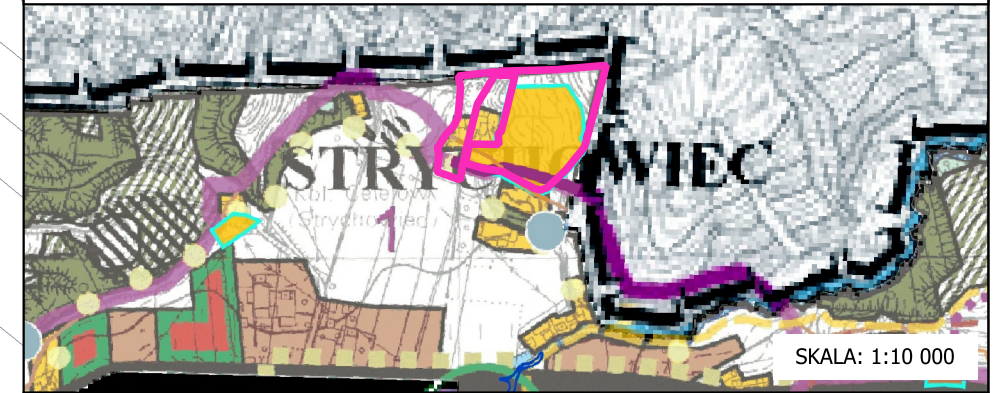

- Granica opracowania
- Tereny z bezwzględnym zakazem zabudowy
- Tereny zabudowy zagrodowej

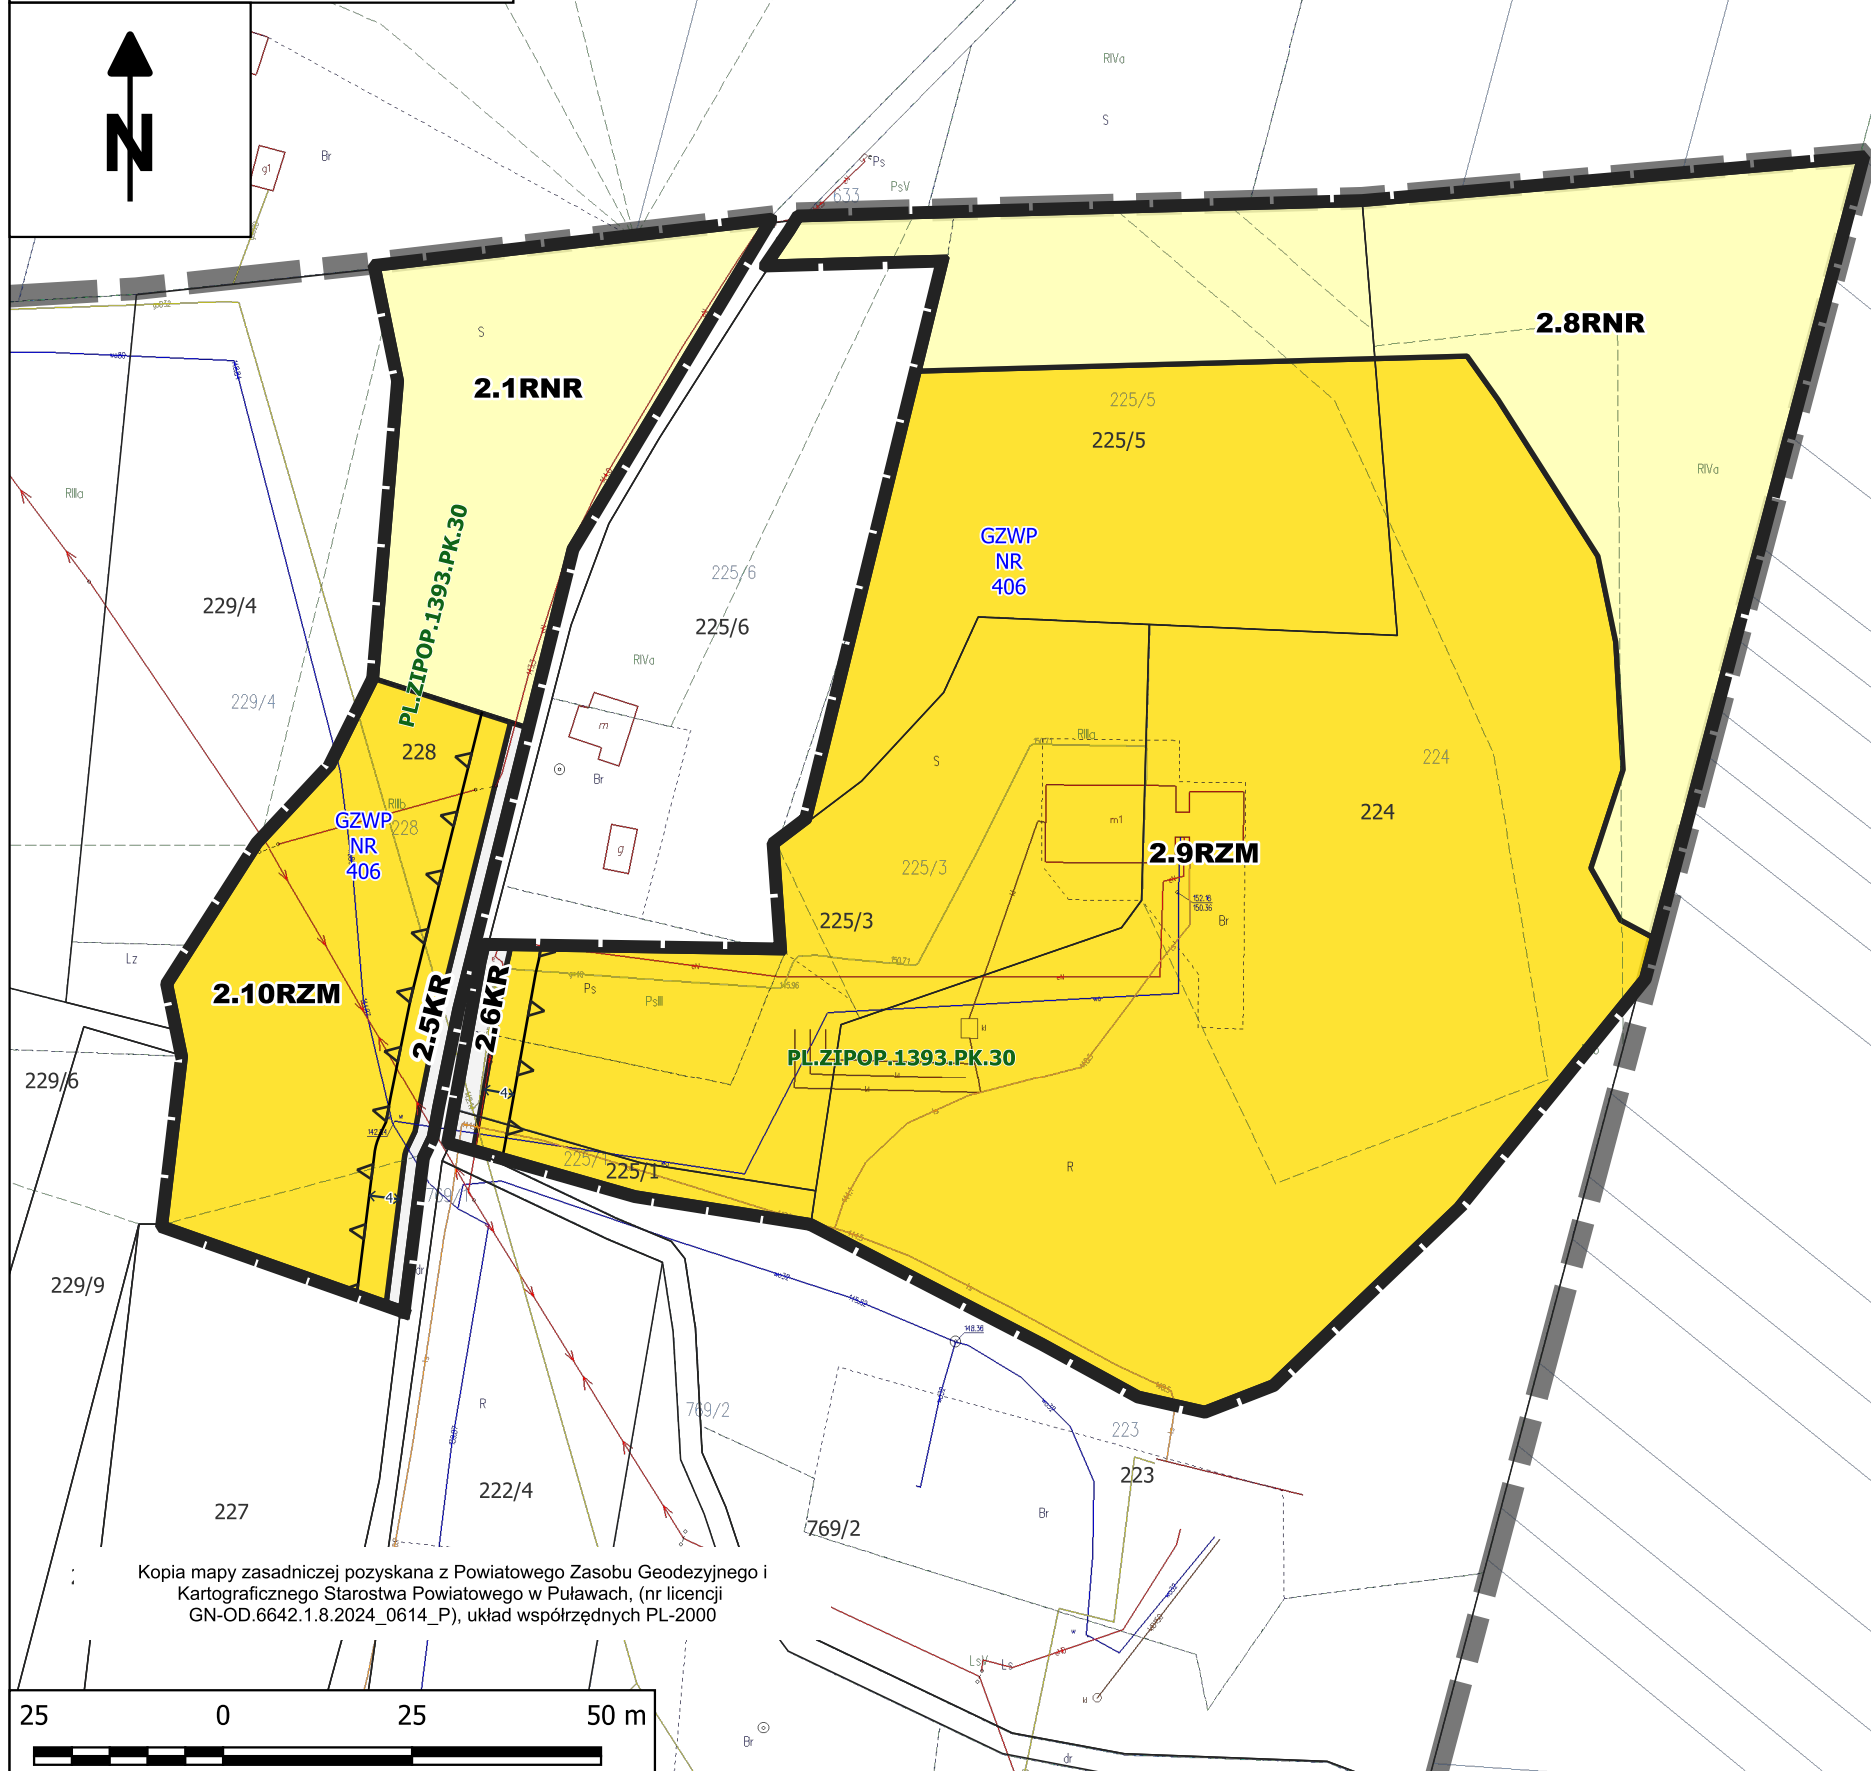

- Granica opracowania
- Przeznaczenia terenów**
- Linia rozgraniczająca tereny o różnym przeznaczeniu lub różnych zasadach zagospodarowania
- Wymiarowanie odległości w metrach
- Nieprzekraczalna linia zabudowy
- Teren komunikacji drogowej wewnętrznej
- Teren gruntów ornych oraz upraw
- Teren zabudowy zagrodowej
- Oznaczenia informacyjne**
- Kazimierski Park Krajobrazowy
- Główny Zbiornik Wód Podziemnych "Niecka lubelska (Lublin)"
- Granica gminy Wąwolnica

Kopia mapy zasadniczej pozyskana z Powiatowego Zasobu Geodezyjnego i Kartograficznego Starostwa Powiatowego w Puławach, (nr licencji GN-OD.6642.1.8.2024_0614_P), układ współrzędnych PL-2000

