


Załącznik nr 3b
do Uchwały nr
Rady Gminy Wąwolnica
z dnia

OBRĘB: GRABÓWKI

SKALA: 1:1000

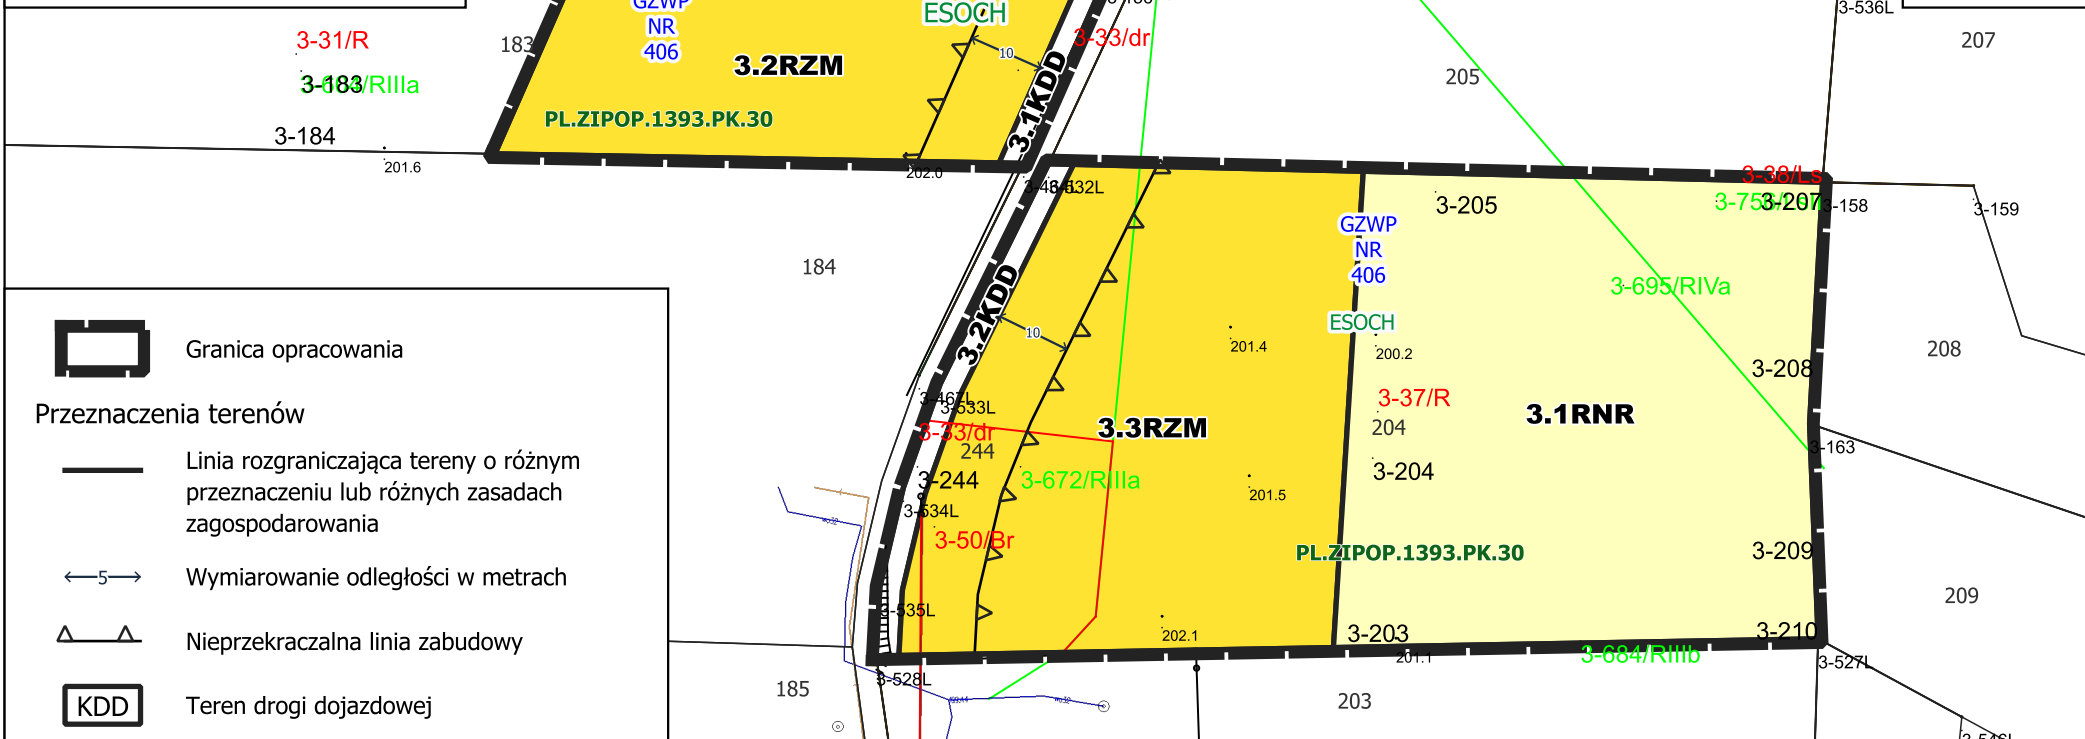

Granica opracowania

Przeznaczenia terenów

— Linia rozgraniczająca tereny o różnym przeznaczeniu lub różnych zasadach zagospodarowania

←5→ Wymiarowanie odległości w metrach

△ Nieprzekraczalna linia zabudowy

KDD Teren drogi dojazdowej

RNR Teren gruntów ornych oraz upraw

RZM Teren zabudowy zagrodowej

Oznaczenia informacyjne

ESOCH Ekologiczny System Obszarów Chronionych w ramach SGP

PL.ZIPOP.1393.PK.30 Kazimierski Park Krajobrazowy

GZWP NR 406 Główny Zbiornik Wód Podziemnych "Niecka lubelska (Lublin)"

Kopia mapy zasadniczej pozyskana z Powiatowego Zastępu Geodezyjnego i Kartograficznego Starostwa Powiatowego w Puławach, (nr licencji GN-OD.6642.1.8.2024_0614_P), układ współrzędnych PL-2000



WYRYS ZE STUDIUM UWARUNKOWAŃ I KIERUNKÓW ZAGOSPODAROWANIA PRZESTRZENNEGO GMINY WĄWOLNICA PRZYJĘTY UCHWAŁĄ NR III.22.24



SKALA: 1:10 000

Granica opracowania

Tereny zabudowy zagrodowej

Tereny z bezwzględnym zakazem zabudowy