
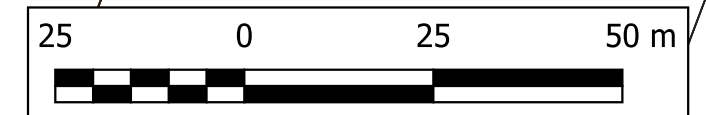


Załącznik nr 3b
do Uchwały nr
Rady Miejskiej Wąwolnica
z dnia

OBREB: HUTA

SKALA: 1:1000

Kopia mapy zasadniczej pozyskana z Powiatowego Zasobu
Geodezyjnego i Kartograficznego Starostwa Powiatowego w
Puławach, (nr licencji GN-OD.6642.1.8.2024_0614_P), układ
współrzędnych PL-2000

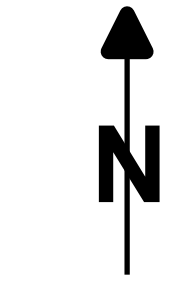

Granica opracowania

Przeznaczenia terenów

- Linie rozgraniczające tereny o różnym przeznaczeniu lub różnych zasadach zagospodarowania
 - ↔ Wymiarowanie odległości w metrach
 - △ △ Nieprzekraczalna linia zabudowy
 - K D Z Teren drogi zbiorczej
 - K D D Teren drogi dojazdowej
 - R Z M Teren zabudowy zagrodowej

Oznaczenia informacyjne

- Linie napowietrzne istniejące SN
ze strefą ochronną

PL_ZIPOP.1393.PK.30 Kazimierski Park Krajobrazowy - otulina

06-343.13-58 Krajobraz priorytetowy

GZWP
NR
406 Główny Zbiornik Wód Podziemnych
"Niecka lubelska (Lublin)"

WYRYS ZE STUDIUM UWARUNKOWAŃ I KIERUNKÓW
ZAGOSPODAROWANIA PRZESTRZENNEGO GMINY WĄWOLNICA
PRZYJĘTY UCHWAŁĄ NR III.22.24

