

Załącznik nr 4b  
do Uchwały nr .....  
Rady Miejskiej Wąwolnica  
z dnia .....

**OBRĘB: KARMANOWICE**

SKALA: 1:1000

Kopia mapy zasadniczej pozyskana z Powiatowego  
Zasobu Geodezyjnego i Kartograficznego Starostwa  
Powiatowego w Puławach, (nr licencji  
GN-OD.6642.1.8.2024\_0614\_P), układ  
współrzędnych PL-2000



25                      0                      25                      50 m



## Granica opracowania

## Przeznaczenia terenów

Linie rozgraniczające tereny o różnym  
przeznaczeniu lub różnych zasadach  
zagospodarowania

## Wymiarowanie odległości w metrach

Nieprzekraczalna linia zabudowy

Teren usług, obsługi komunikacji  
lub infrastruktury technicznej


## Oznaczenia informacyjne

## Krajobraz priorytetowy

## Kazimierski Park Krajobrazowy - otulina

Główny Zbiornik Wód Podziemnych  
"Niecka lubelska (Lublin)"

Krawędź drogi poza granicą opracowania

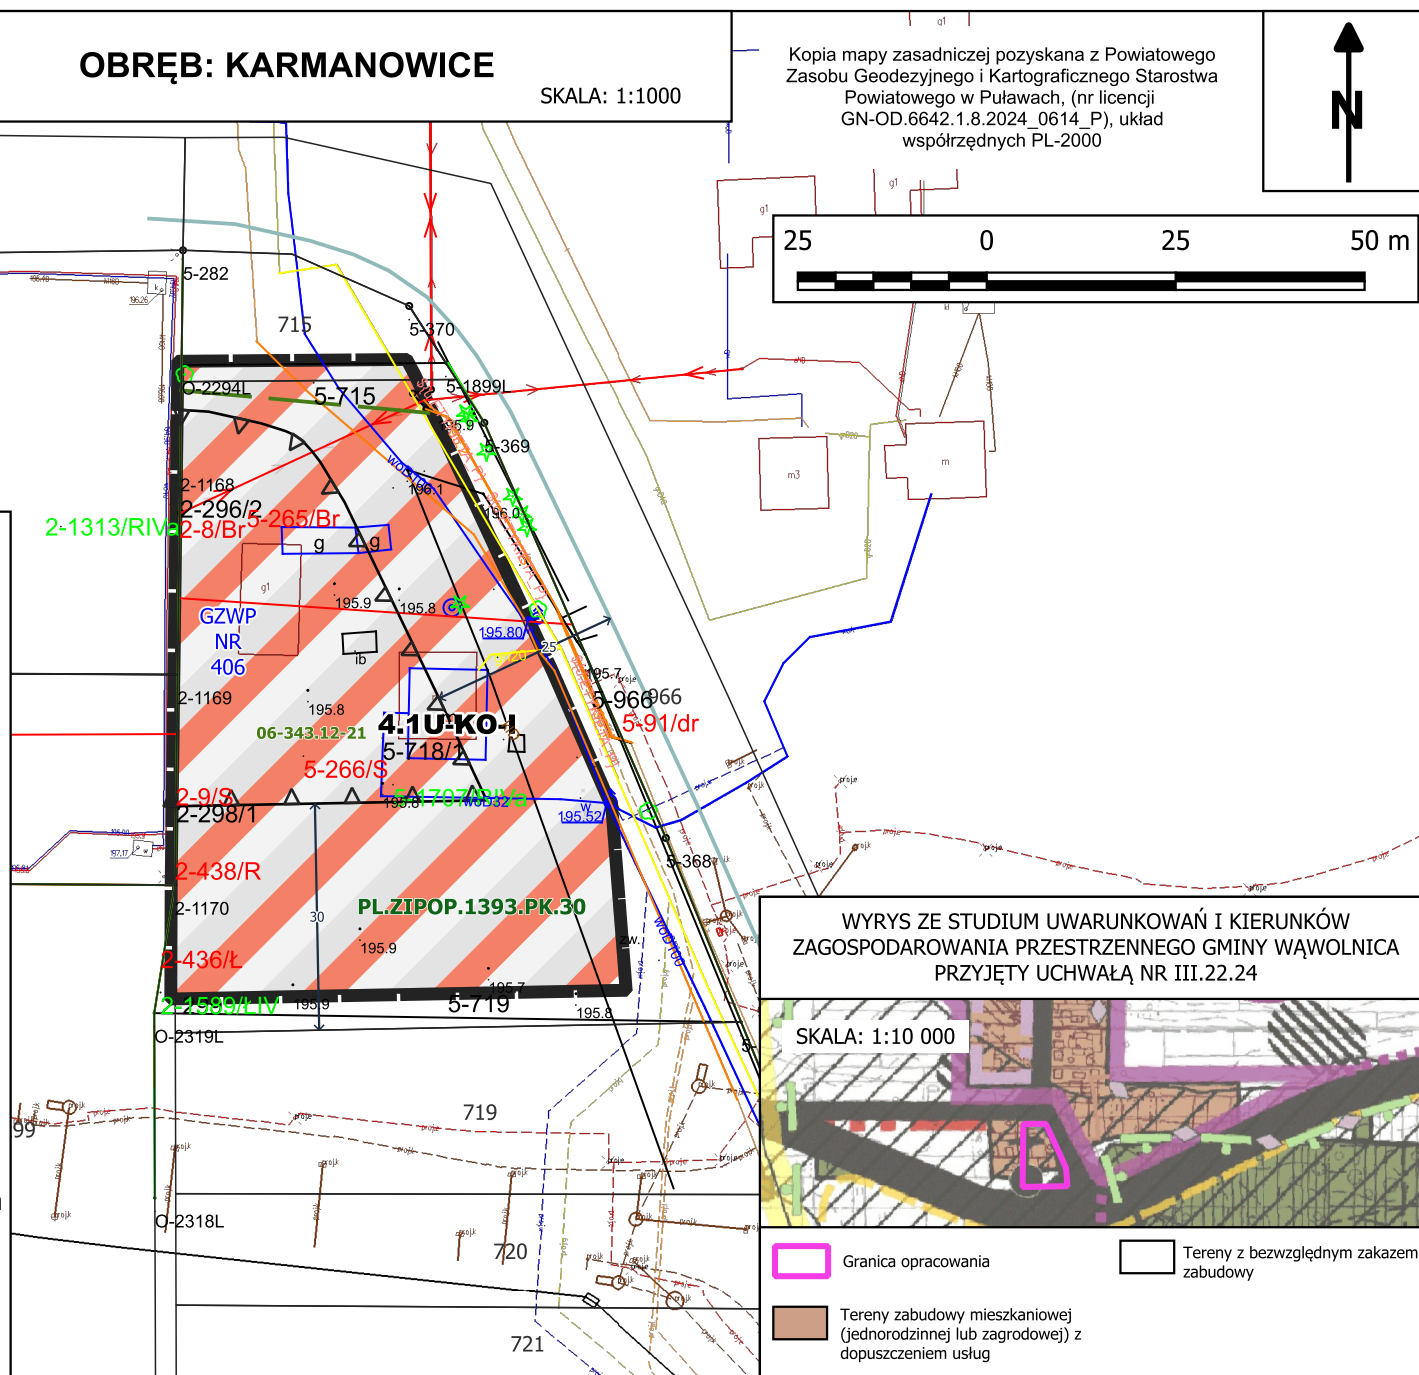

WYRYS ZE STUDIUM UWARUNKOWAŃ I KIERUNKÓW  
ZAGOSPODAROWANIA PRZESTRZENNEGO GMINY WĄWOLNICA  
PRZYJĘTY UCHWAŁĄ NR III.22.24

SKALA: 1:10 000

Granica opracowania

☐ Tereny z bezwzględnym zakazem zabudowy

Tereny zabudowy mieszkaniowej (jednorodzinnej lub zagrodowej) z dopuszczeniem usług