

# OBRĘB: KARMANOWICE

SKALA: 1:1000

Załącznik nr 5a  
do Uchwały nr .....  
Rady Gminy Wąwolnica  
z dnia .....



15 0 15 30 m



Kopia mapy zasadniczej pozyskana z Powiatowego Zasobu Geodezyjnego i Kartograficznego Starostwa Powiatowego w Puławach, (nr licencji GN-OD.6642.1.8.2024\_0614\_P), układ współrzędnych PL-2000



Granica opracowania


## Przeznaczenia terenów



Linia rozgraniczająca tereny o różnym przeznaczeniu lub różnych zasadach zagospodarowania



Wymiarowanie odległości w metrach

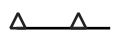

Nieprzekraczalna linia zabudowy



Teren drogi dojazdowej



Teren zabudowy zagrodowej


## Oznaczenia informacyjne

PL.ZIPOP.1393.PK.30


Kazimierski Park Krajobrazowy

GZWP  
NR  
406

Główny Zbiornik Wód Podziemnych  
"Niecka lubelska (Lublin)"

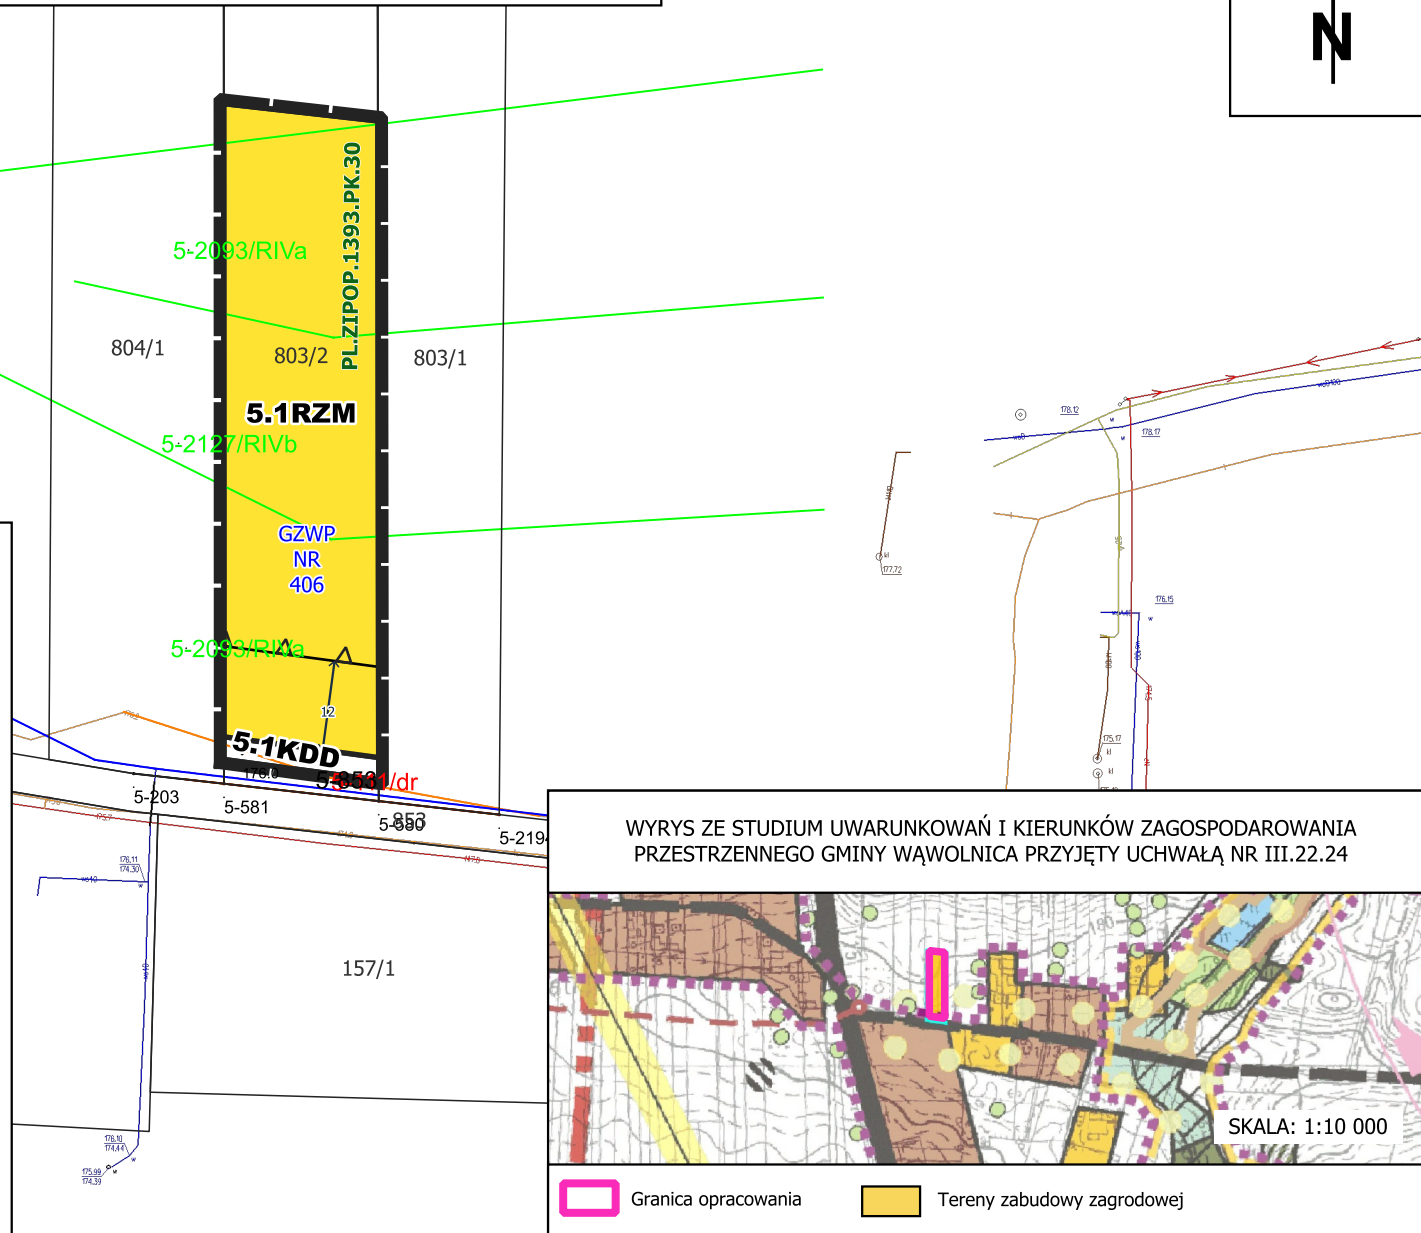

## WYRYS ZE STUDIUM UWARUNKOWAŃ I KIERUNKÓW ZAGOSPODAROWANIA PRZESTRZENNEGO GMINY WĄWOLNICA PRZYJĘTY UCHWAŁĄ NR III.22.24

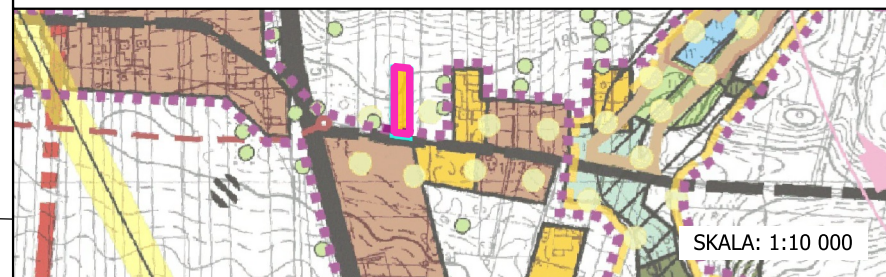

SKALA: 1:10 000

Granica opracowania

Tereny zabudowy zagrodowej