
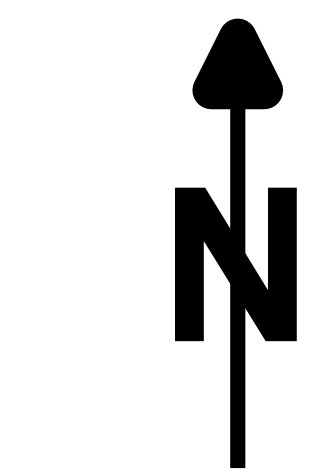


Załącznik nr 5b
do Uchwały nr
Rady Miejskiej Wąwolnica
z dnia

OBRĘB: KĘBŁO

SKALA: 1:1000

Kopia mapy zasadniczej pozyskana z Powiatowego Zasobu Geodezyjnego
i Kartograficznego Starostwa Powiatowego w Puławach, (nr licencji
GN-OD.6642.1.8.2024_0614_P), układ współrzędnych PL-2000

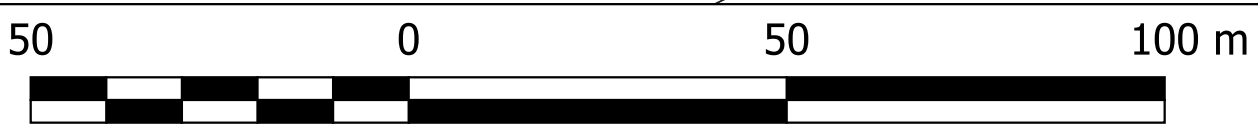

Granica opracowania

Przeznaczenia terenów

Linie rozgraniczające tereny o różnym
przeznaczeniu lub różnych zasadach
zagospodarowania

Wymiarowanie odległości w metrach

Nieprzekraczalna linia zabudowy

Teren drogi dojazdowej

Teren komunikacji drogowej wewnętrznej

Teren gruntów ornych oraz upraw

Teren zabudowy zagrodowej

Teren lasu

Teren zieleni

Ekologiczny System Obszarów Chronionych
w ramach SGP

Oznaczenia informacyjne

Kazimierski Park Krajobrazowy - otulina

Krajobraz priorytetowy

Główny Zbiornik Wód Podziemnych
"Niecka lubelska (Lublin)"

Kazimierski Park Krajobrazowy poza
granicą opracowania

Droga rolnicza polna poza granicą opracowania

WYRYS ZE STUDIUM UWARUNKOWAŃ I KIERUNKÓW ZAGOSPODAROWANIA
PRZESTRZENNEGO GMINY WĄWOLNICA PRZYJĘTY UCHWAŁĄ NR III.22.24

SKALA: 1:10 000

Granica opracowania

Tereny zabudowy zagrodowej

Tereny doliny rzeki Bystrej

Tereny z bezwzględnym zakazem
zabudowy

