


Załącznik nr 5d
do Uchwały nr
Rady Miejskiej Wąwolnica
z dnia

OBRĘB: KĘBŁO

SKALA: 1:1000

Kopia mapy zasadniczej pozyskana z Powiatowego Zasobu
Geodezyjnego i Kartograficznego Starostwa Powiatowego w Puławach,
(nr licencji GN-OD.6642.1.8.2024_0614_P), układ współrzędnych
PL-2000

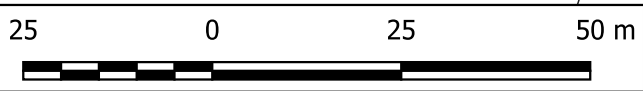

Granica opracowania

Przeznaczenia terenów

Linie rozgraniczające tereny o różnym przeznaczeniu lub różnych zasadach zagospodarowania

Wymiarowanie odległości w metrach

Nieprzekraczalna linia zabudowy

KDZ

Teren drogi zbiorczej

KR

Teren komunikacji drogowej wewnętrznej

RNR

Teren gruntów ornych oraz upraw

RZM

Teren zabudowy zagrodowej

Oznaczenia informacyjne

Gazociąg DN100 ze strefą kontrolowaną

PL.ZIPOP.1393.PK.30


Kazimierski Park Krajobrazowy - otulina

06-343.13-58

Krajobraz priorytetowy

GZWP NR 406

Główny Zbiornik Wód Podziemnych "Niecka lubelska (Lublin)"

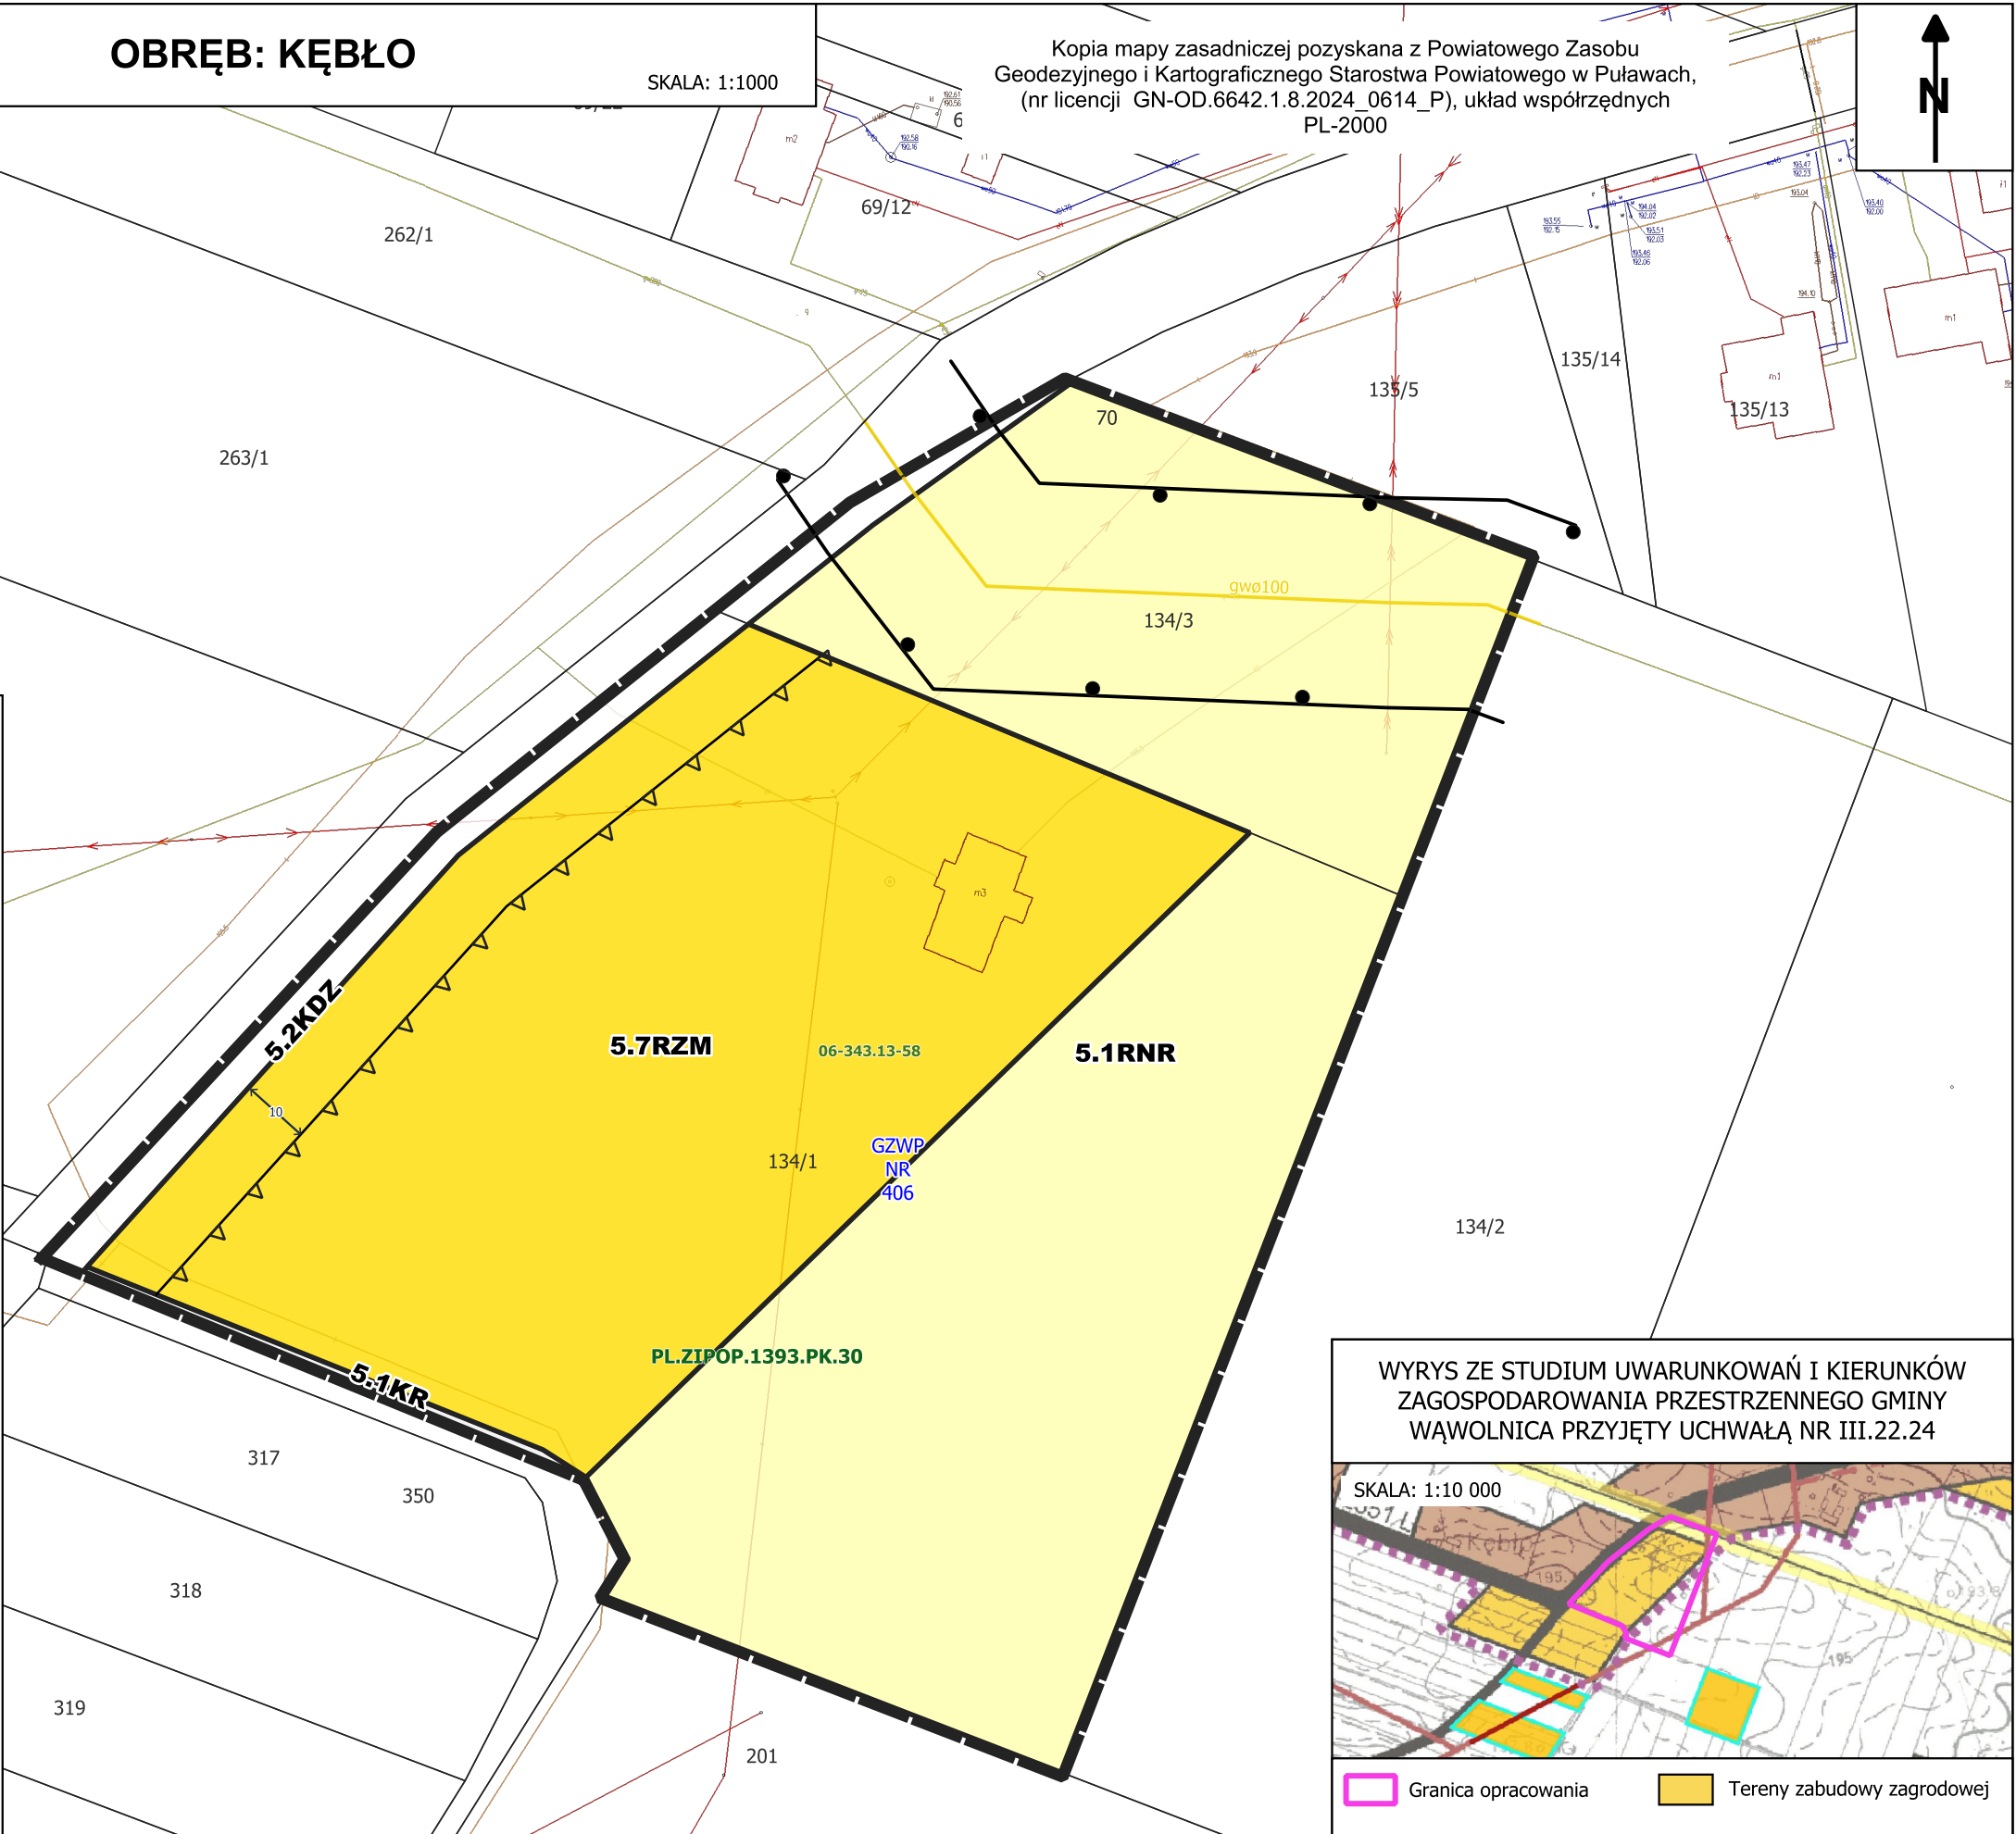

WYRYS ZE STUDIUM UWARUNKOWAŃ I KIERUNKÓW
ZAGOSPODAROWANIA PRZESTRZENNEGO GMINY
WĄWOLNICA PRZYJĘTY UCHWAŁĄ NR III.22.24

SKALA: 1:10 000

Granica opracowania

Tereny zabudowy zagrodowej