

Załącznik nr 6c
do Uchwały nr
Rady Gminy Wąwolnica
z dnia

OBRĘB: KĘBŁO

SKALA 1:1000



WYRYS ZE STUDYUM UWARUNKOWAŃ I KIERUNKÓW ZAGOSPODAROWANIA PRZESTRZENNEGO GMINY WĄWOLNICA PRZYJĘTY UCHWAŁĄ NR III/22/24



Granica opracowania
 Tereny zabudowy mieszkaniowo-pensjonatowej i usługowej
 Tereny zabudowy usługowo-mieszkaniowej
 Tereny usług

Granica opracowania

Przeznaczenia terenów

Linia rozgraniczająca tereny o różnym przeznaczeniu lub różnych zasadach zagospodarowania

Wymiarowanie odległości w metrach

Nieprzekraczalna linia zabudowy

MN-U Teren zabudowy mieszkaniowej jednorodzinnej lub usług

KDD Teren drogi dojazdowej

ZP Teren zieleni urządzonej

Wydzielenie wewnętrzne - teren elektroenergetyki

Oznaczenia informacyjne


Obiekt wpisany do Gminnej Ewidencji Zabytków

Obiekt wpisany do Gminnej Ewidencji Zabytków

PL.ZIPOP.1393.PK.30 Kazimierski Park Krajobrazowy - otulina

GZWP NR 406 Główny Zbiornik Wód Podziemnych "Niecka lubelska (Lublin)"

Ekologiczny System Obszarów Chronionych w ramach SGP poza granicą opracowania

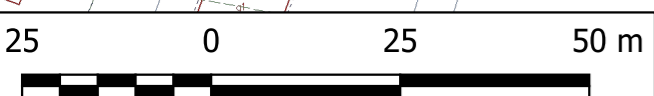

Kopia mapy zasadniczej pozyskana z Powiatowego Zasobu Geodezyjnego i Kartograficznego Starostwa Powiatowego w Puławach, (nr licencji GN-OD.6642.1.8.2024_0614_P), układ współrzędnych PL-2000

