

Załącznik nr 6a
do Uchwały nr
Rady Miejskiej Wąwolnica
z dnia

OBRĘB: ŁOPATKI

SKALA: 1:1000



Kopia mapy zasadniczej pozyskana z Powiatowego Zasobu Geodezyjnego
i Kartograficznego Starostwa Powiatowego w Puławach, (nr licencji
GN-OD.6642.1.8.2024 0614 P), układ współrzędnych PL-2000



Granica opracowania

Przeznaczenia terenów

Linie rozgraniczające tereny o różnym
przeznaczeniu lub różnych zasadach
zagospodarowania

Teren zabudowy mieszkaniowej
jednorodzinnej

Teren zieleni


Oznaczenia informacyjne

Linie napowietrzne istniejące SN
ze strefą ochronną

PL.ZIPOP.1393.PK.30 Kazimierski Park Krajobrazowy - otulina

06-343.12-21 Krajobraz priorytetowy

Główny Zbiornik Wód Podziemnych
"Niecka lubelska (Lublin)"

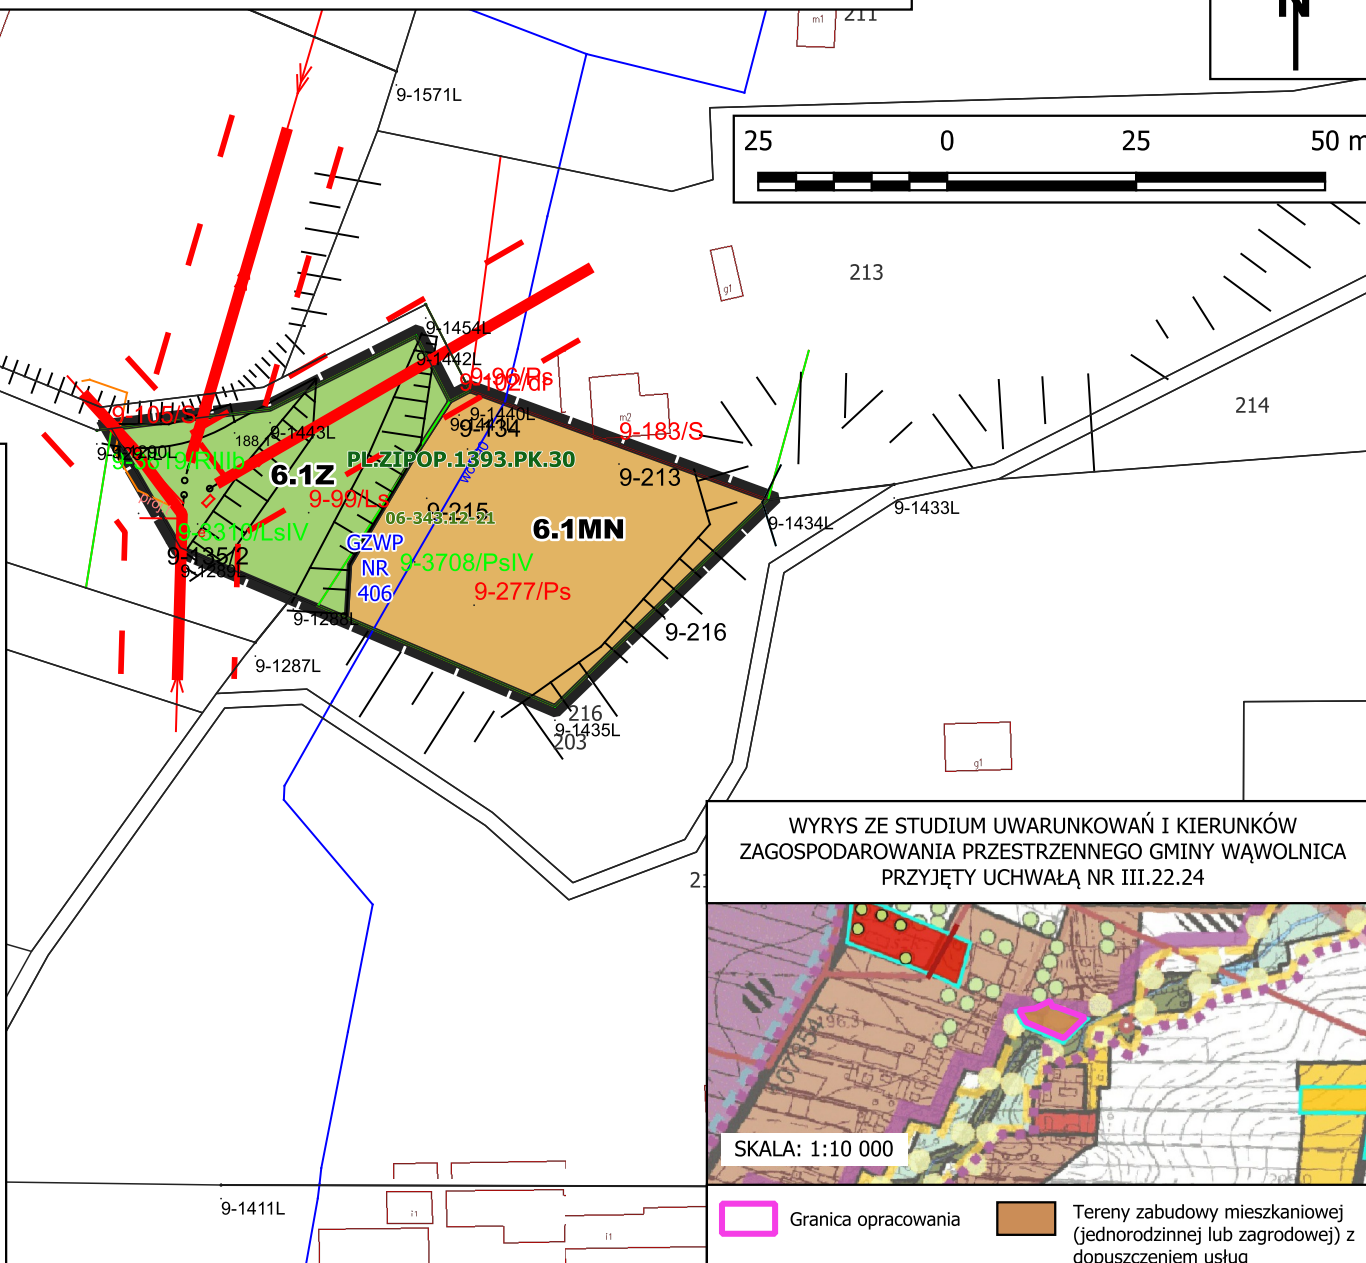

WYRYS ZE STUDIUM UWARUNKOWAŃ I KIERUNKÓW
ZAGOSPODAROWANIA PRZESTRZENNEGO GMINY WĄWOLNICA
PRZYJĘTY UCHWAŁĄ NR III.22.24

SKALA: 1:10 000

Granica opracowania

Tereny zabudowy mieszkaniowej (jednorodzinnej lub zagrodowej) z dopuszczeniem usług