

Załącznik nr 8a
do Uchwały nr
Rady Gminy Wąwolnica
z dnia

OBRĘB: ŁOPATKI

SKALA: 1:1000

Kopia mapy zasadniczej pozyskana z Powiatowego Zasobu Geodezyjnego
i Kartograficznego Starostwa Powiatowego w Puławach, (nr licencji
GN-OD.6642.1.8.2024_0614_P), układ współrzędnych PL-2000



15 0 15 30 m



Granica opracowania

Przeznaczenia terenów



Linia rozgraniczająca tereny o różnym
przeznaczeniu lub różnych zasadach
zagospodarowania



Wymiarowanie odległości w metrach



Nieprzekraczalna linia zabudowy



Teren usług



Teren drogi dojazdowej



Teren komunikacji drogowej
wewnętrznej

Oznaczenia informacyjne



Skupiska roślinności wysokiej
do zachowania



Obiekt wpisany do Gminnej Ewidencji
Zabytków




Strefa wydzielenia wewnętrznego
zabudowy

PL.ZIPOP.1393.PK.30

Kazimierski Park Krajobrazowy - otulina

GZWP
NR
406

Główny Zbiornik Wód Podziemnych
"Niecka lubelska (Lublin)"

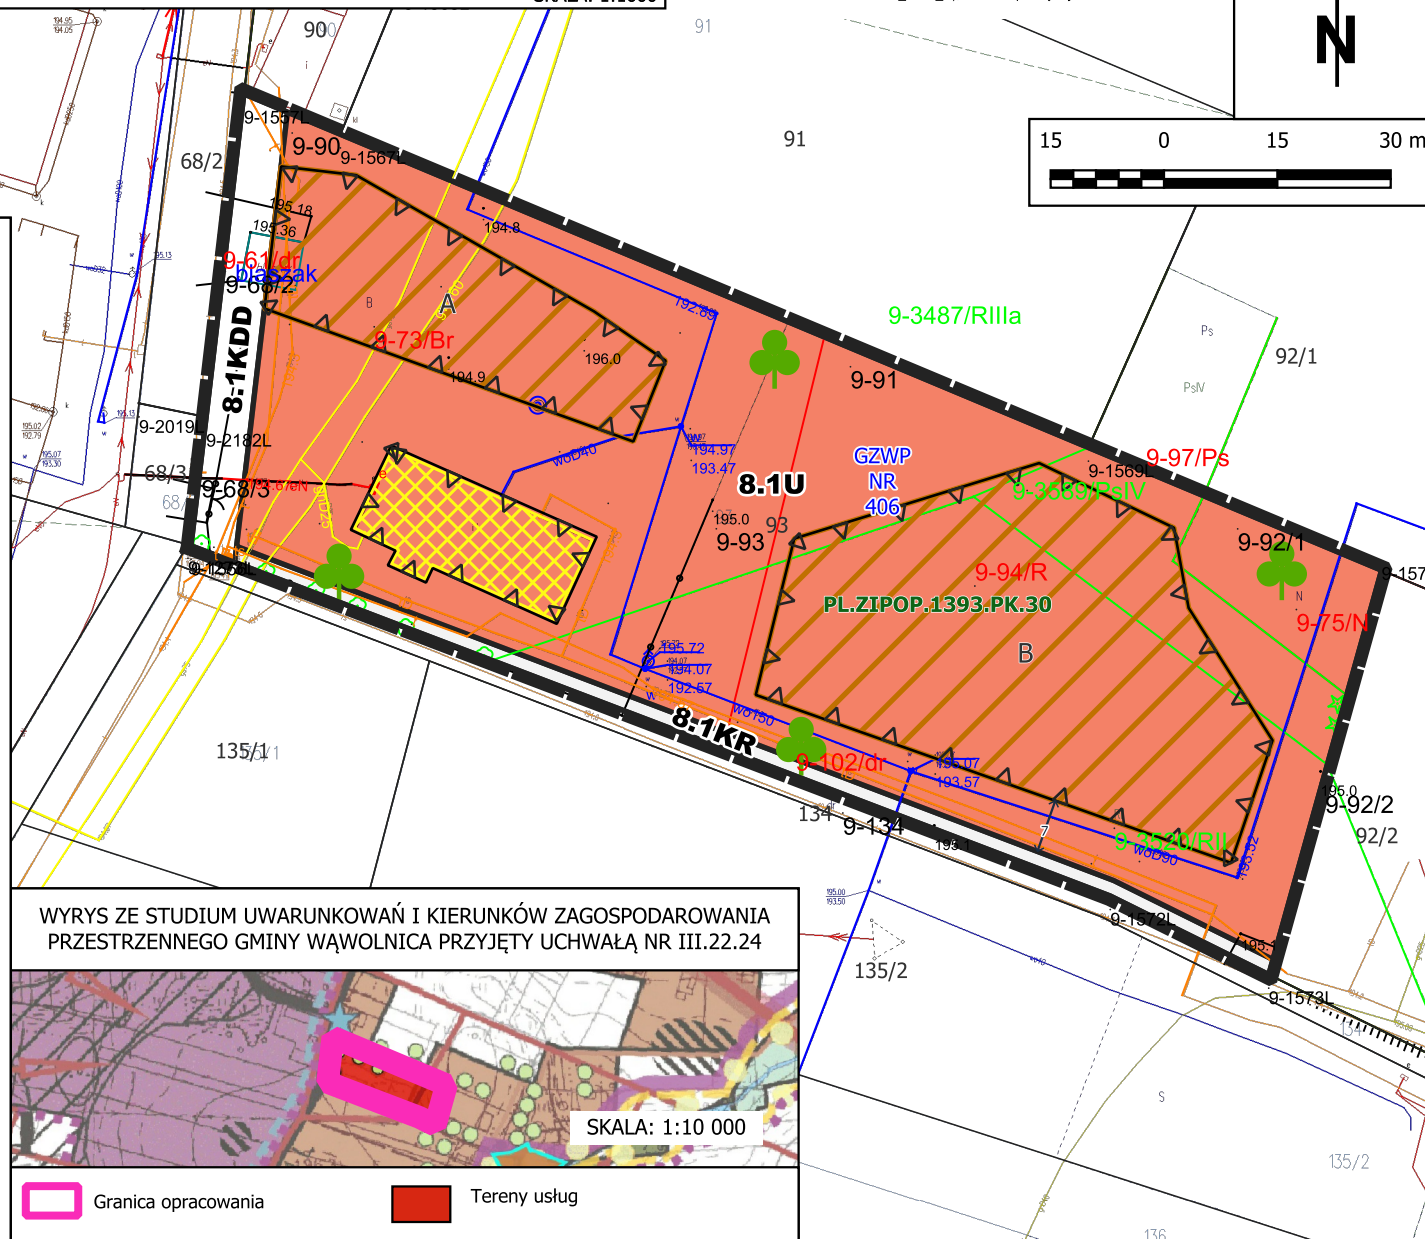

WYRYS ZE STUDIUM UWARUNKOWAŃ I KIERUNKÓW ZAGOSPODAROWANIA
PRZESTRZENNEGO GMINY WĄWOLNICA PRZYJĘTY UCHWAŁĄ NR III.22.24



Granica opracowania

Tereny usług