


Załącznik nr 8b
do Uchwały nr
Rady Gminy Wąwolnica
z dnia

OBRĘB: ŁOPATKI

SKALA: 1:1000

WYRYS ZE STUDIUM UWARUNKOWAŃ I KIERUNKÓW
ZAGOSPODAROWANIA PRZESTRZENNEGO GMINY WĄWOLNICA
PRZYJĘTY UCHWAŁĄ NR III.22.24

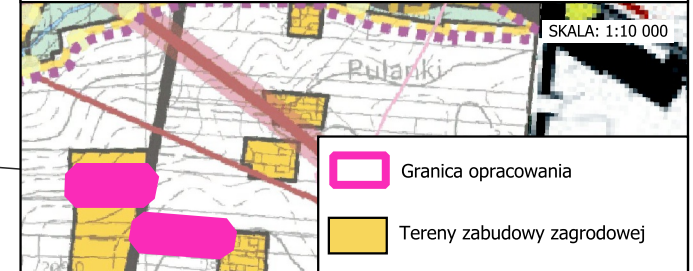

217/2



253



Granica opracowania

Przeznaczenia terenów

— Linia rozgraniczająca tereny o różnym
przeznaczeniu lub różnych zasadach
zagospodarowania

←5→ Wymiarowanie odległości w metrach

▲▲ Nieprzekraczalna linia zabudowy

KDD Teren drogi dojazdowej

RZM Teren zabudowy zagrodowej

Oznaczenia informacyjne


PL.ZIPOP.1393.PK.30 Kazimierski Park Krajobrazowy
- otulina

GZWP
NR
406 Główny Zbiornik Wód Podziemnych
"Niecka lubelska (Lublin)"

221/4

Kopia mapy zasadniczej pozyskana z Powiatowego Zasobu Geodezyjnego
i Kartograficznego Starostwa Powiatowego w Puławach, (nr licencji
GN-OD.6642.1.8.2024_0614_P), układ współrzędnych PL-2000

9-221/dr

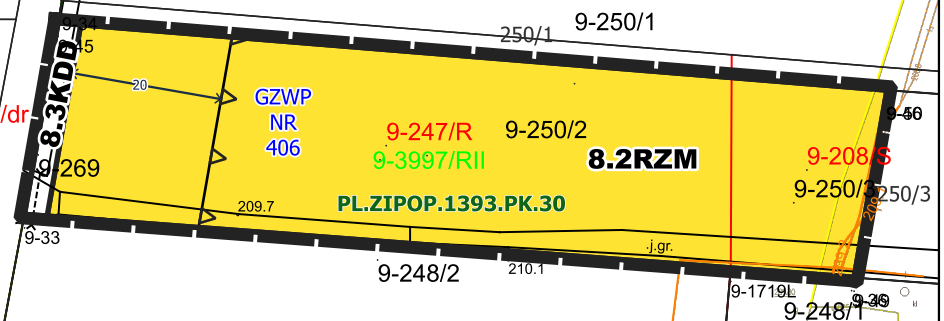

248/2

9-1487L

15 0 15 30 m

