

Załącznik nr 10  
do Uchwały nr .....  
Rady Gminy Wąwolnica  
z dnia .....

### OBRĘB: MARECZKI

SKALA: 1:1000




WYRYS ZE STUDIUM UWARUNKOWAŃ I KIERUNKÓW ZAGOSPODAROWANIA PRZESTRZENNEGO  
GMINY WĄWOLNICA PRZYJĘTY UCHWAŁĄ NR III.22.24



SKALA: 1:10 000

- |  |  |  |  |
|--|--|--|--|
|  | Granica opracowania  |  | Tereny zabudowy zagrodowej             |
|  | Tereny zabudowy mieszkaniowej z dopuszczeniem nieuciążliwych usług |  | Tereny z bezwzględnym zakazem zabudowy |

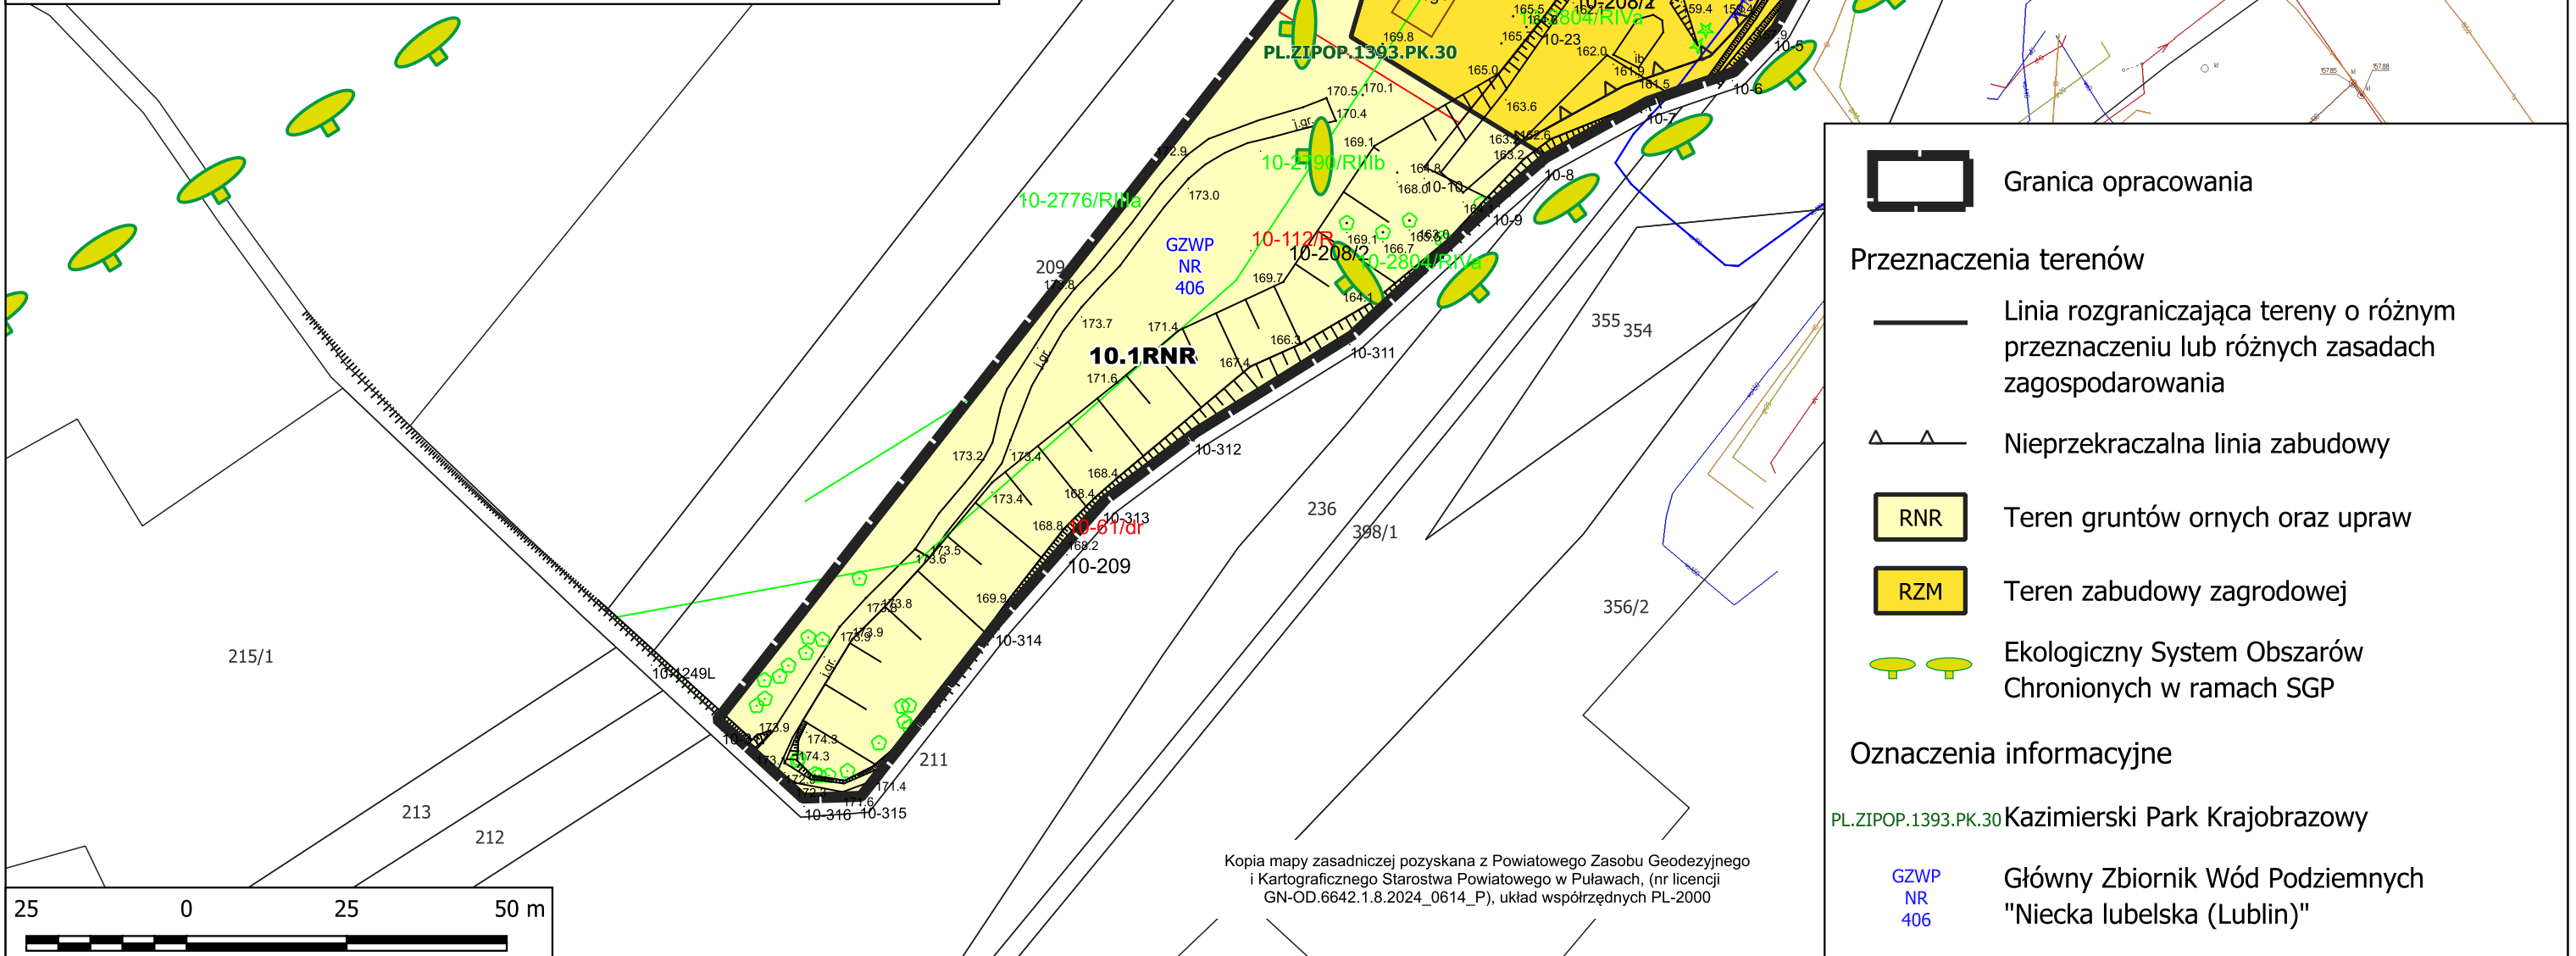

- |                              |   |
|------------------------------|---|
|                              | Granica opracowania   |
| <b>Przeznaczenia terenów</b> |   |
|                              | Linia rozgraniczająca tereny o różnym przeznaczeniu lub różnych zasadach zagospodarowania |
|                              | Nieprzekraczalna linia zabudowy   |
|                              | RNR Teren gruntów ornych oraz upraw   |
|                              | RZM Teren zabudowy zagrodowej   |
|                              | Ekologiczny System Obszarów Chronionych w ramach SGP                                      |

- |                                |  |
|--------------------------------|--|
| <b>Oznaczenia informacyjne</b> |  |
|                                | PL.ZIPOP.1393.PK.30 Kazimierski Park Krajobrazowy                      |
|                                | GZWP NR 406 Główny Zbiornik Wód Podziemnych "Niecka lubelska (Lublin)" |

Kopia mapy zasadniczej pozyskana z Powiatowego Zasobu Geodezyjnego i Kartograficznego Starostwa Powiatowego w Puławach, (nr licencji GN-OD.6642.1.8.2024\_0614\_P), układ współrzędnych PL-2000