
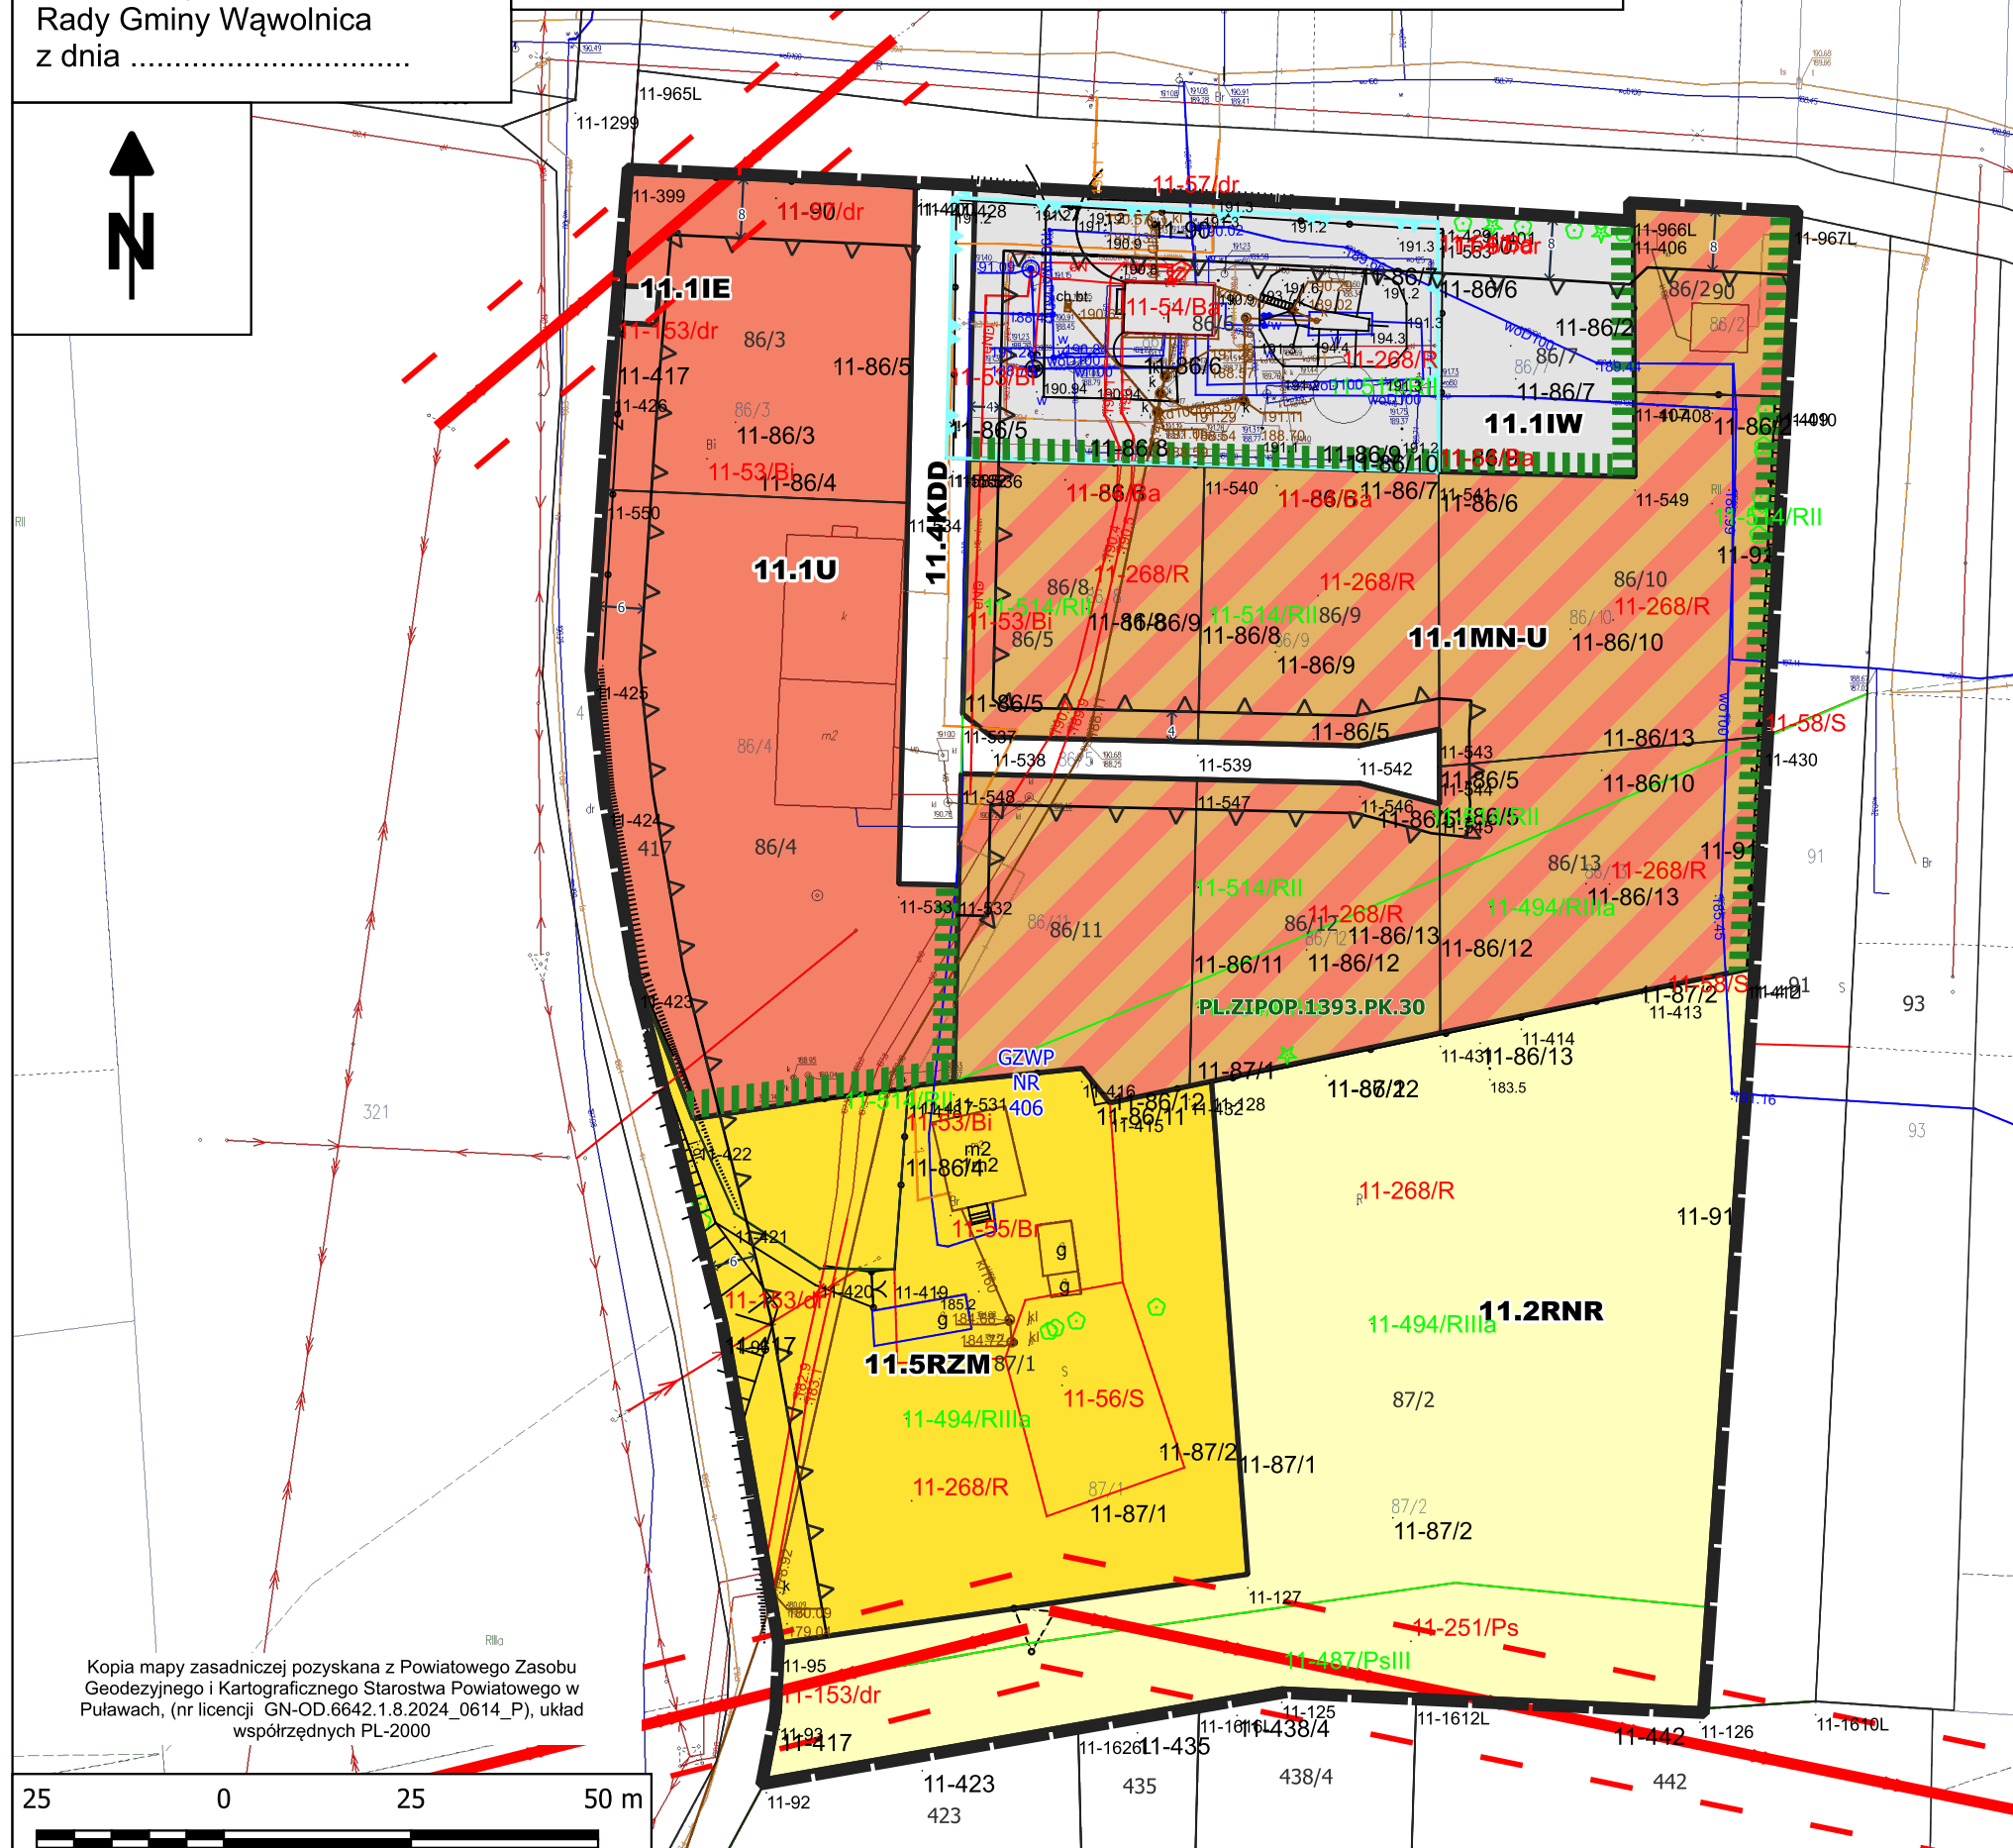


Załącznik nr 11c
do Uchwały nr
Rady Gminy Wąwolnica
z dnia

OBRĘB: RĄBLÓW

SKALA: 1:1000

WYRYS ZE STUDYUM UWARUNKOWAŃ I KIERUNKÓW ZAGOSPODAROWANIA
PRZESTRZENNEGO GMINY WĄWOLNICA PRZYJĘTY UCHWAŁĄ NR III.22.24

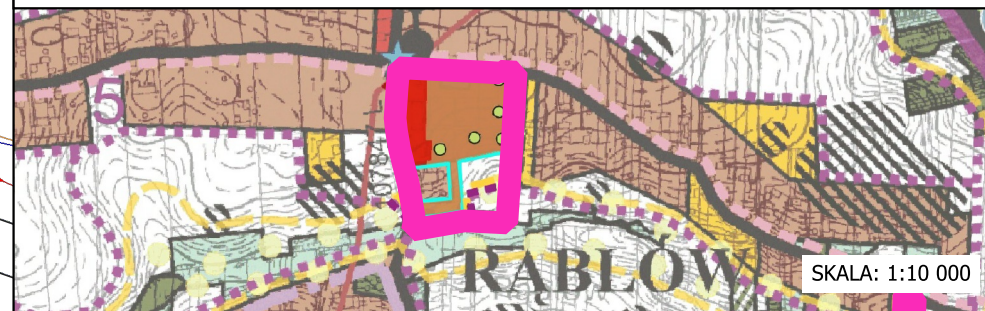

Granica opracowania

Tereny usług

Tereny zabudowy mieszkaniowej z dopuszczeniem nieuciążliwych usług

Tereny z bezwzględnym zakazem zabudowy

Granica opracowania

Przeznaczenia terenów

Linia rozgraniczająca tereny o różnym przeznaczeniu lub różnych zasadach zagospodarowania

Wymiarowanie odległości w metrach

Nieprzekraczalna linia zabudowy

Teren zabudowy mieszkaniowej jednorodzinnej lub usług

Teren usług

Teren drogi dojazdowej

Teren elektroenergetyki

Teren wodociągów

Teren gruntów ornych oraz upraw

Teren zabudowy zagrodowej

Zieleń izolacyjna

Oznaczenia informacyjne

Linie napowietrzne istniejące SN ze strefą ochronną

Strefy bezpośredniej ochrony ujęcia wody

PL.ZIPOP.1393.PK.30 Kazimierski Park Krajobrazowy

GZWP NR 406 Główny Zbiornik Wód Podziemnych "Niecka lubelska (Lublin)"

Kopia mapy zasadniczej pozyskana z Powiatowego Zasobu Geodezyjnego i Kartograficznego Starostwa Powiatowego w Puławach, (nr licencji GN-OD.6642.1.8.2024_0614_P), układ współrzędnych PL-2000