


Załącznik nr 7a
do Uchwały nr
Rady Miejskiej Wąwolnica
z dnia

OBRĘB: RĄBLÓW

SKALA: 1:1000



Kopia mapy zasadniczej pozyskana z Powiatowego Zasobu Geodezyjnego
i Kartograficznego Starostwa Powiatowego w Puławach, (nr licencji
GN-OD.6642.1.8.2024_0614_P), układ współrzędnych PL-2000

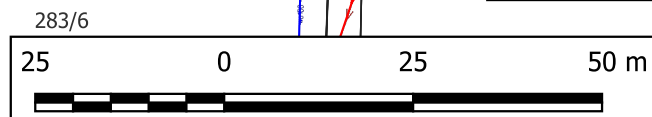

Granica opracowania

Przeznaczenia terenów

Linie rozgraniczające tereny o różnym
przeznaczeniu lub różnych zasadach
zagospodarowania

Wymiarowanie odległości w metrach

Nieprzekraczalna linia zabudowy

RZM Teren zabudowy zagrodowej


Oznaczenia informacyjne

PL.ZIPOP.1393.PK.30 Kazimierski Park Krajobrazowy

06-343.12-21 Krajobraz priorytetowy

GZWP
NR
406 Główny Zbiornik Wód Podziemnych
"Niecka lubelska (Lublin)"

Ekologiczny System Obszarów
Chronionych w ramach SGP poza
granicą opracowania

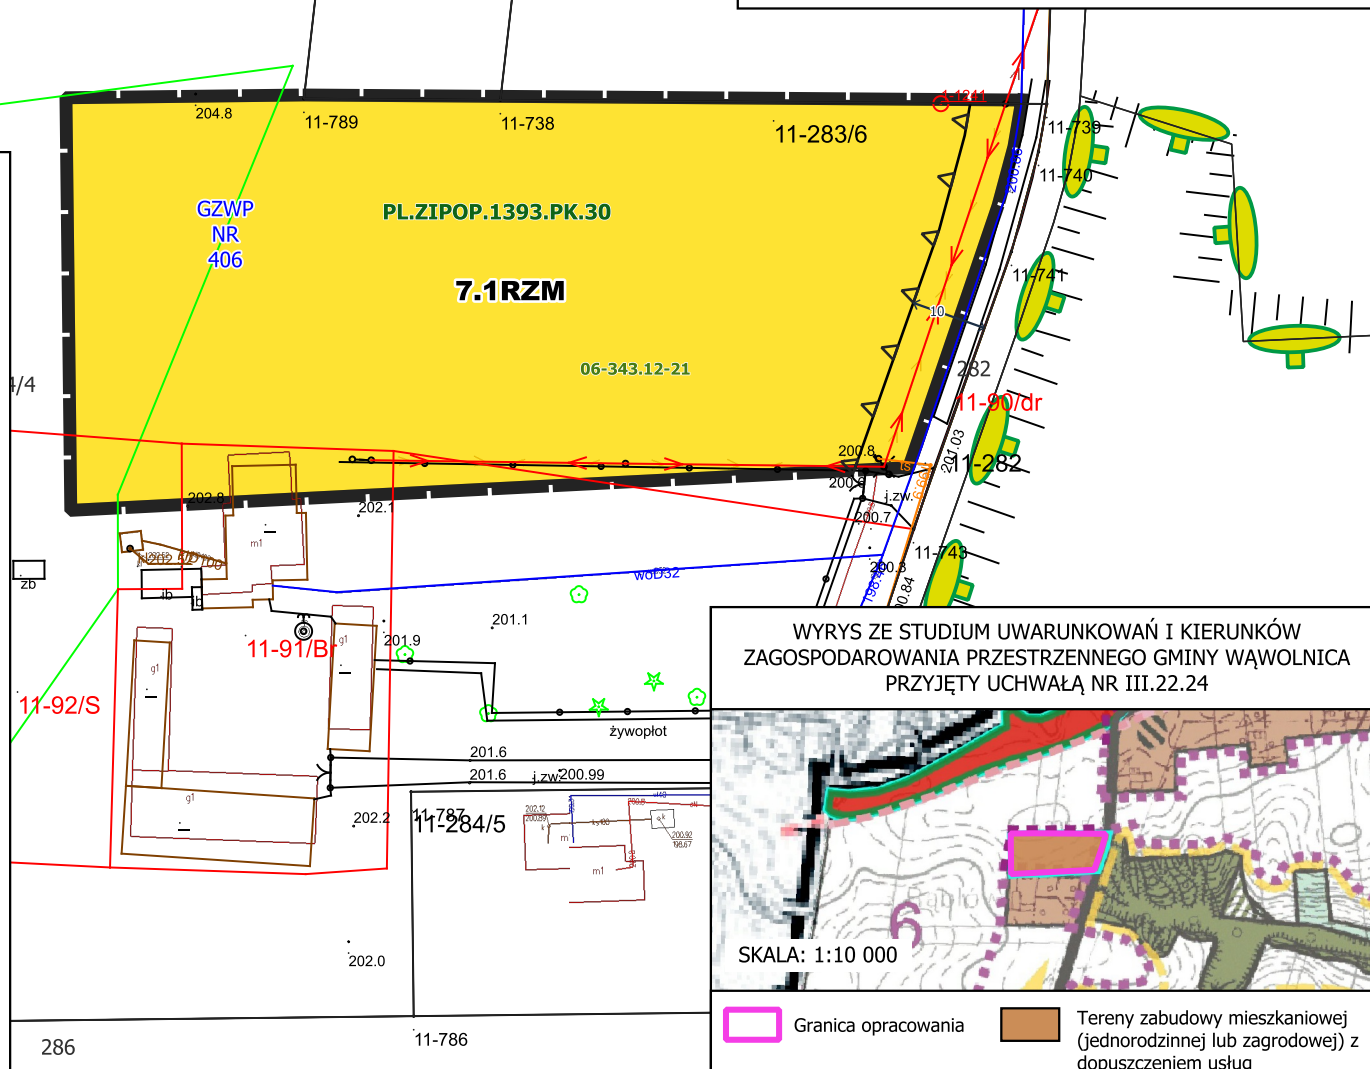

WYRYS ZE STUDIUM UWARUNKOWAŃ I KIERUNKÓW
ZAGOSPODAROWANIA PRZESTRZENNEGO GMINY WĄWOLNICA
PRZYJĘTY UCHWAŁĄ NR III.22.24



Granica opracowania

Tereny zabudowy mieszkaniowej
(jednorodzinnej lub zagrodowej) z
dopuszczeniem usług