
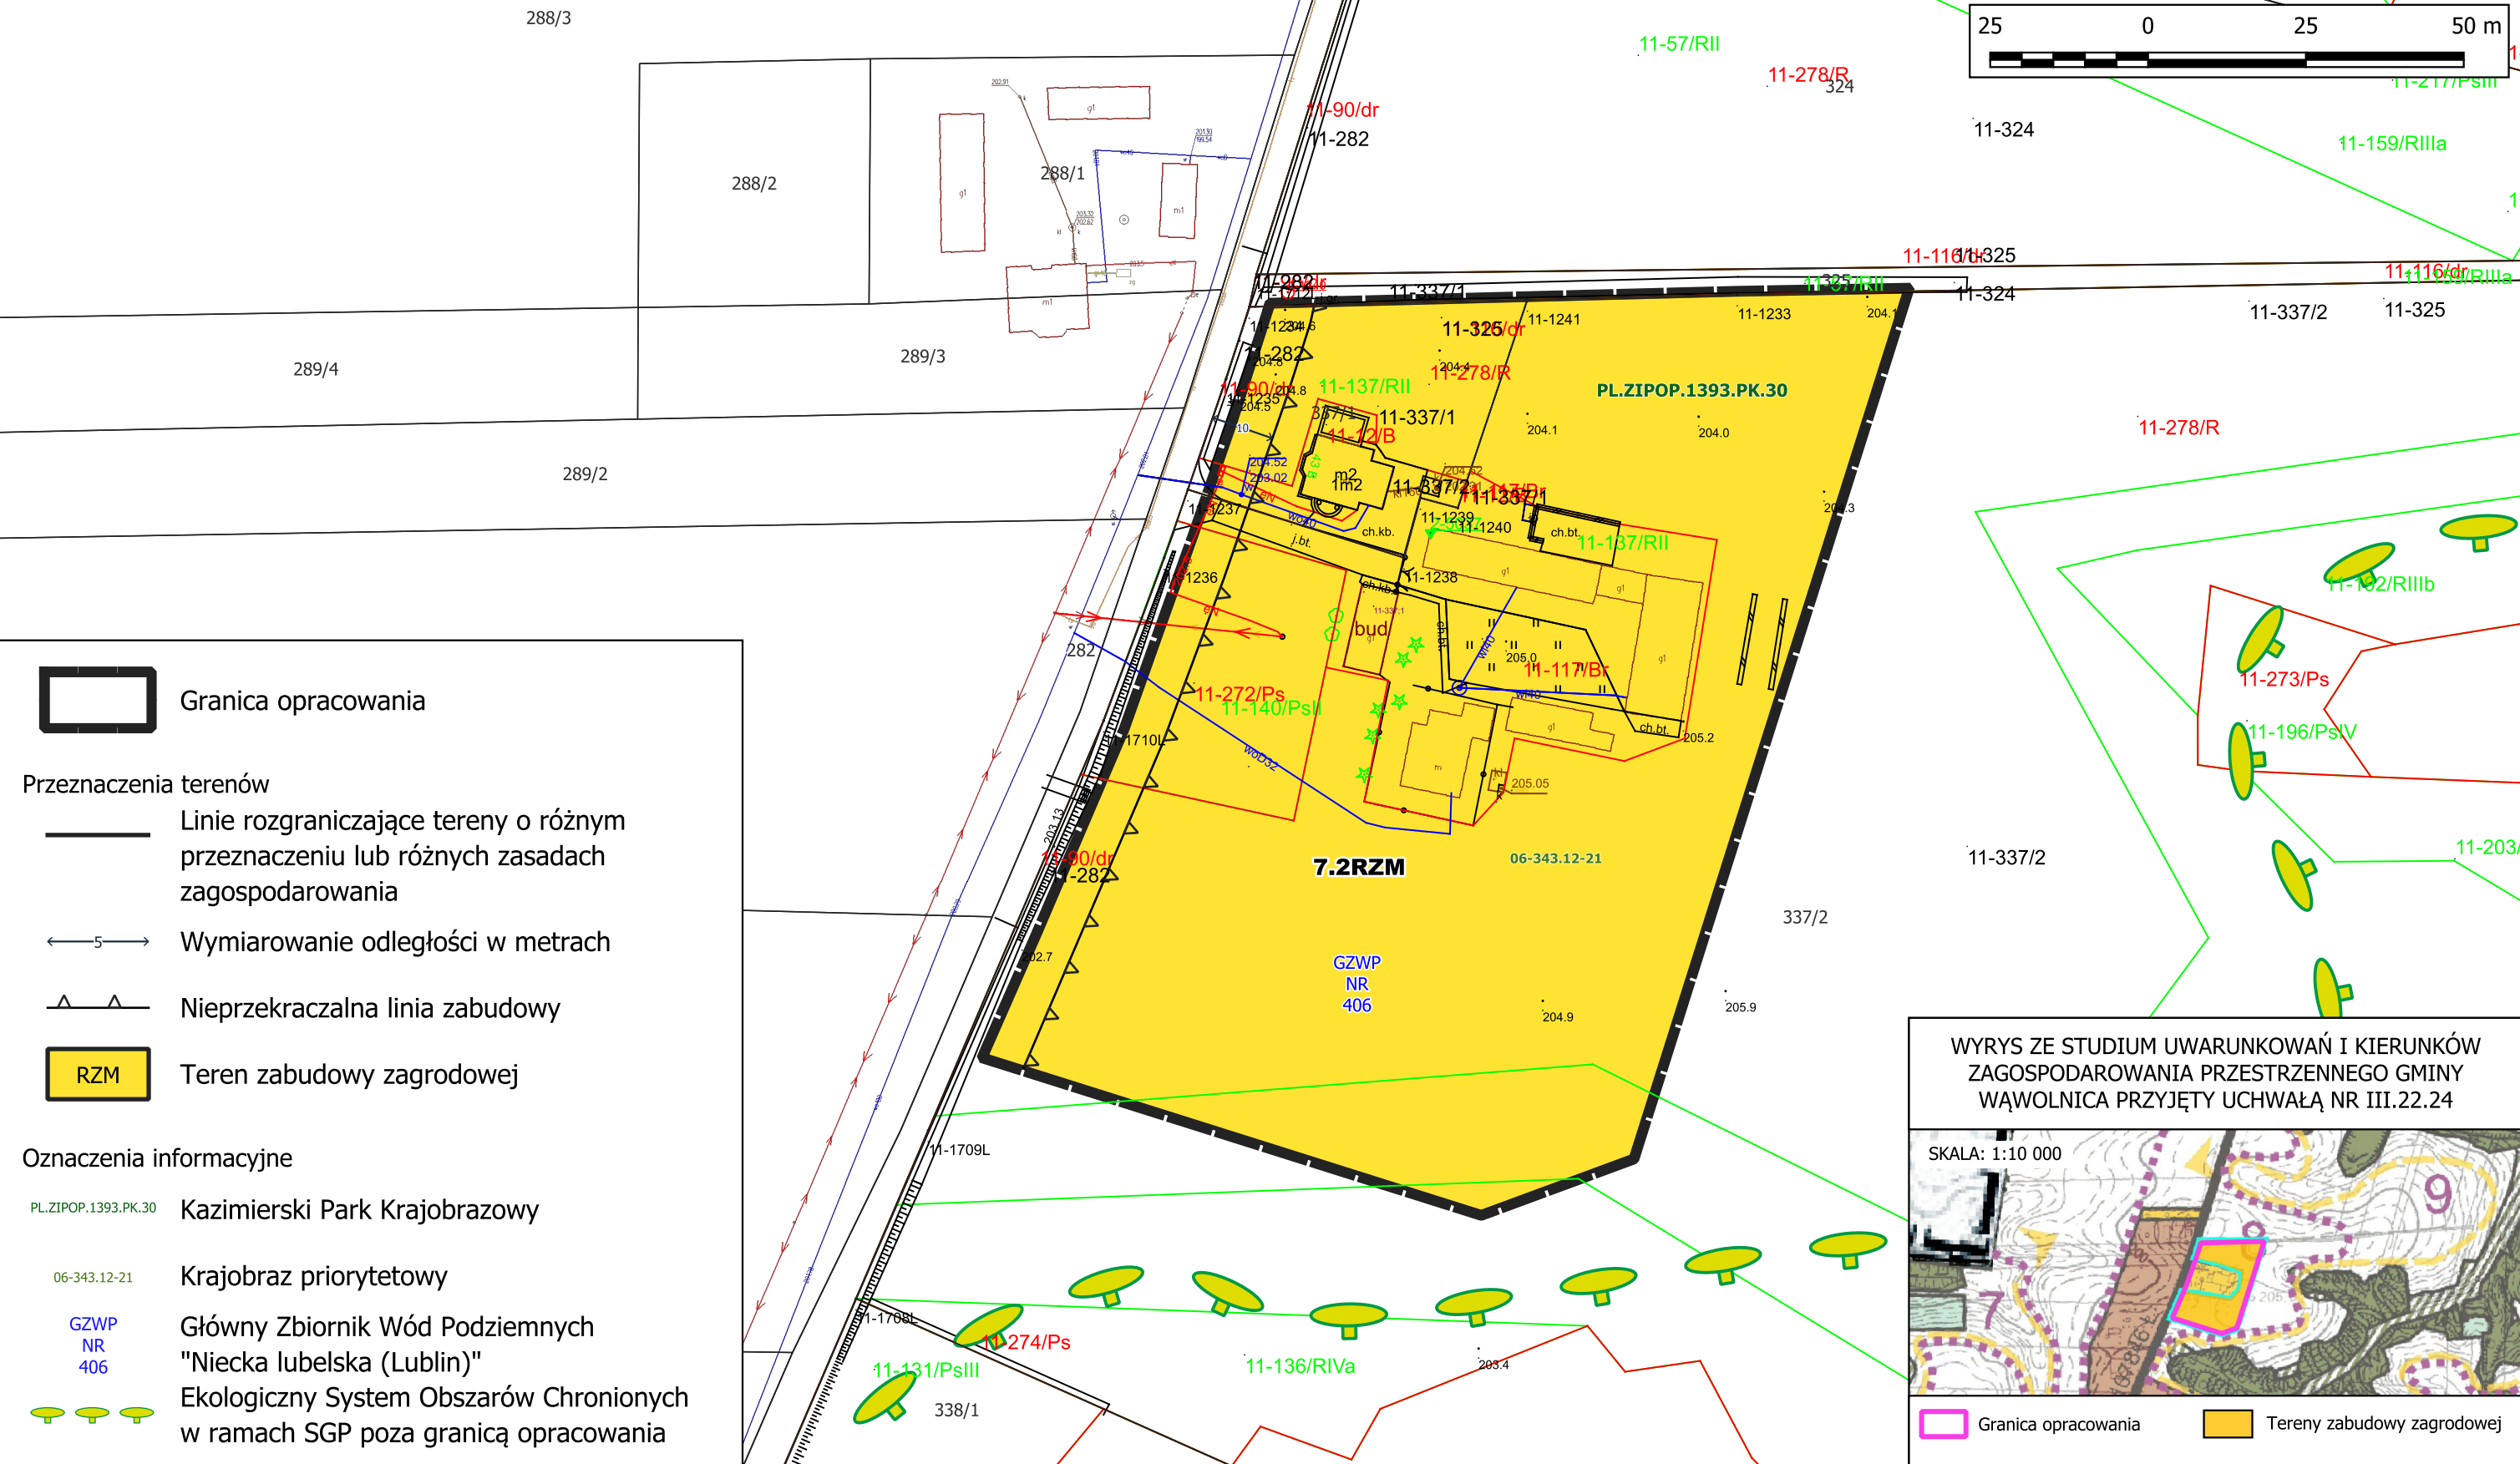
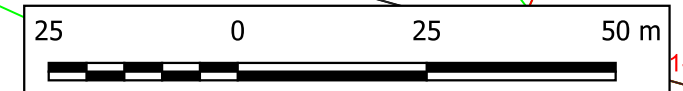


Załącznik nr 7b
do Uchwały nr
Rady Miejskiej Wąwolnica
z dnia

OBREB: RAŁBÓW

SKALA: 1:1000

Kopia mapy zasadniczej pozyskana z Powiatowego Zasobu
Geodezyjnego i Kartograficznego Starostwa Powiatowego w Puławach,
(nr licencji GN-OD.6642.1.8.2024_0614_P), układ współrzędnych
PL-2000

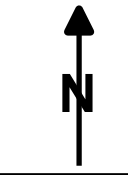

Granica opracowania

Przeznaczenia terenów

Linie rozgraniczające tereny o różnym
przeznaczeniu lub różnych zasadach
zagospodarowania

$$\longleftrightarrow 5 \longleftrightarrow$$

Wymiarowanie odległości w metrach

Nieprzekraczalna linia zabudowy



Teren zabudowy zagrodowej

Oznaczenia informacyjne

PL.ZIPOP.1393.PK.30

Kazimierski Park Krajobrazowy

06-343.12-21

Krajobraz priorytetowy

GZWP
NR
406


Główny Zbiornik Wód Podziemnych
"Niecka lubelska (Lublin)"



Ekologiczny System Obszarów Chronionych
w ramach SGP poza granicą opracowania

WYRYS ZE STUDIUM UWARUNKOWAŃ I KIERUNKÓW
ZAGOSPODAROWANIA PRZESTRZENNEGO GMINY
WAWOLNICA PRZYJĘTY UCHWAŁĄ NR III.22.24

SKALA: 1:10 000

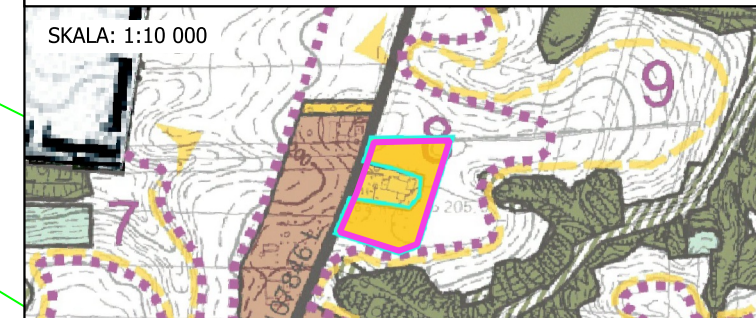

Granica opracowania

 Tereny zabudowy zagrodowej