

Załącznik nr 14b
do Uchwały nr
Rady Gminy Wąwolnica
z dnia

OBRĘB: WĄWOLNICA

SKALA: 1:1000




WYRYS ZE STUDIUM UWARUNKOWAŃ I KIERUNKÓW ZAGOSPODAROWANIA
PRZESTRZENNEGO GMINY WĄWOLNICA PRZYJĘTY UCHWAŁĄ NR III.22.24



SKALA: 1:10 000

- Granica opracowania
- Tereny zabudowy zagrodowej
- Tereny zabudowy mieszkaniowej z dopuszczeniem nieuciążliwych usług
- Tereny z bezwzględnym zakazem zabudowy
- Tereny zabudowy mieszkaniowo-pensjonatowej

Kopia mapy zasadniczej pozyskana z Powiatowego Zasobu Geodezyjnego i Kartograficznego Starostwa Powiatowego w Puławach, (nr licencji GN-OD.6642.1.8.2024_0614_P), układ współrzędnych PL-2000

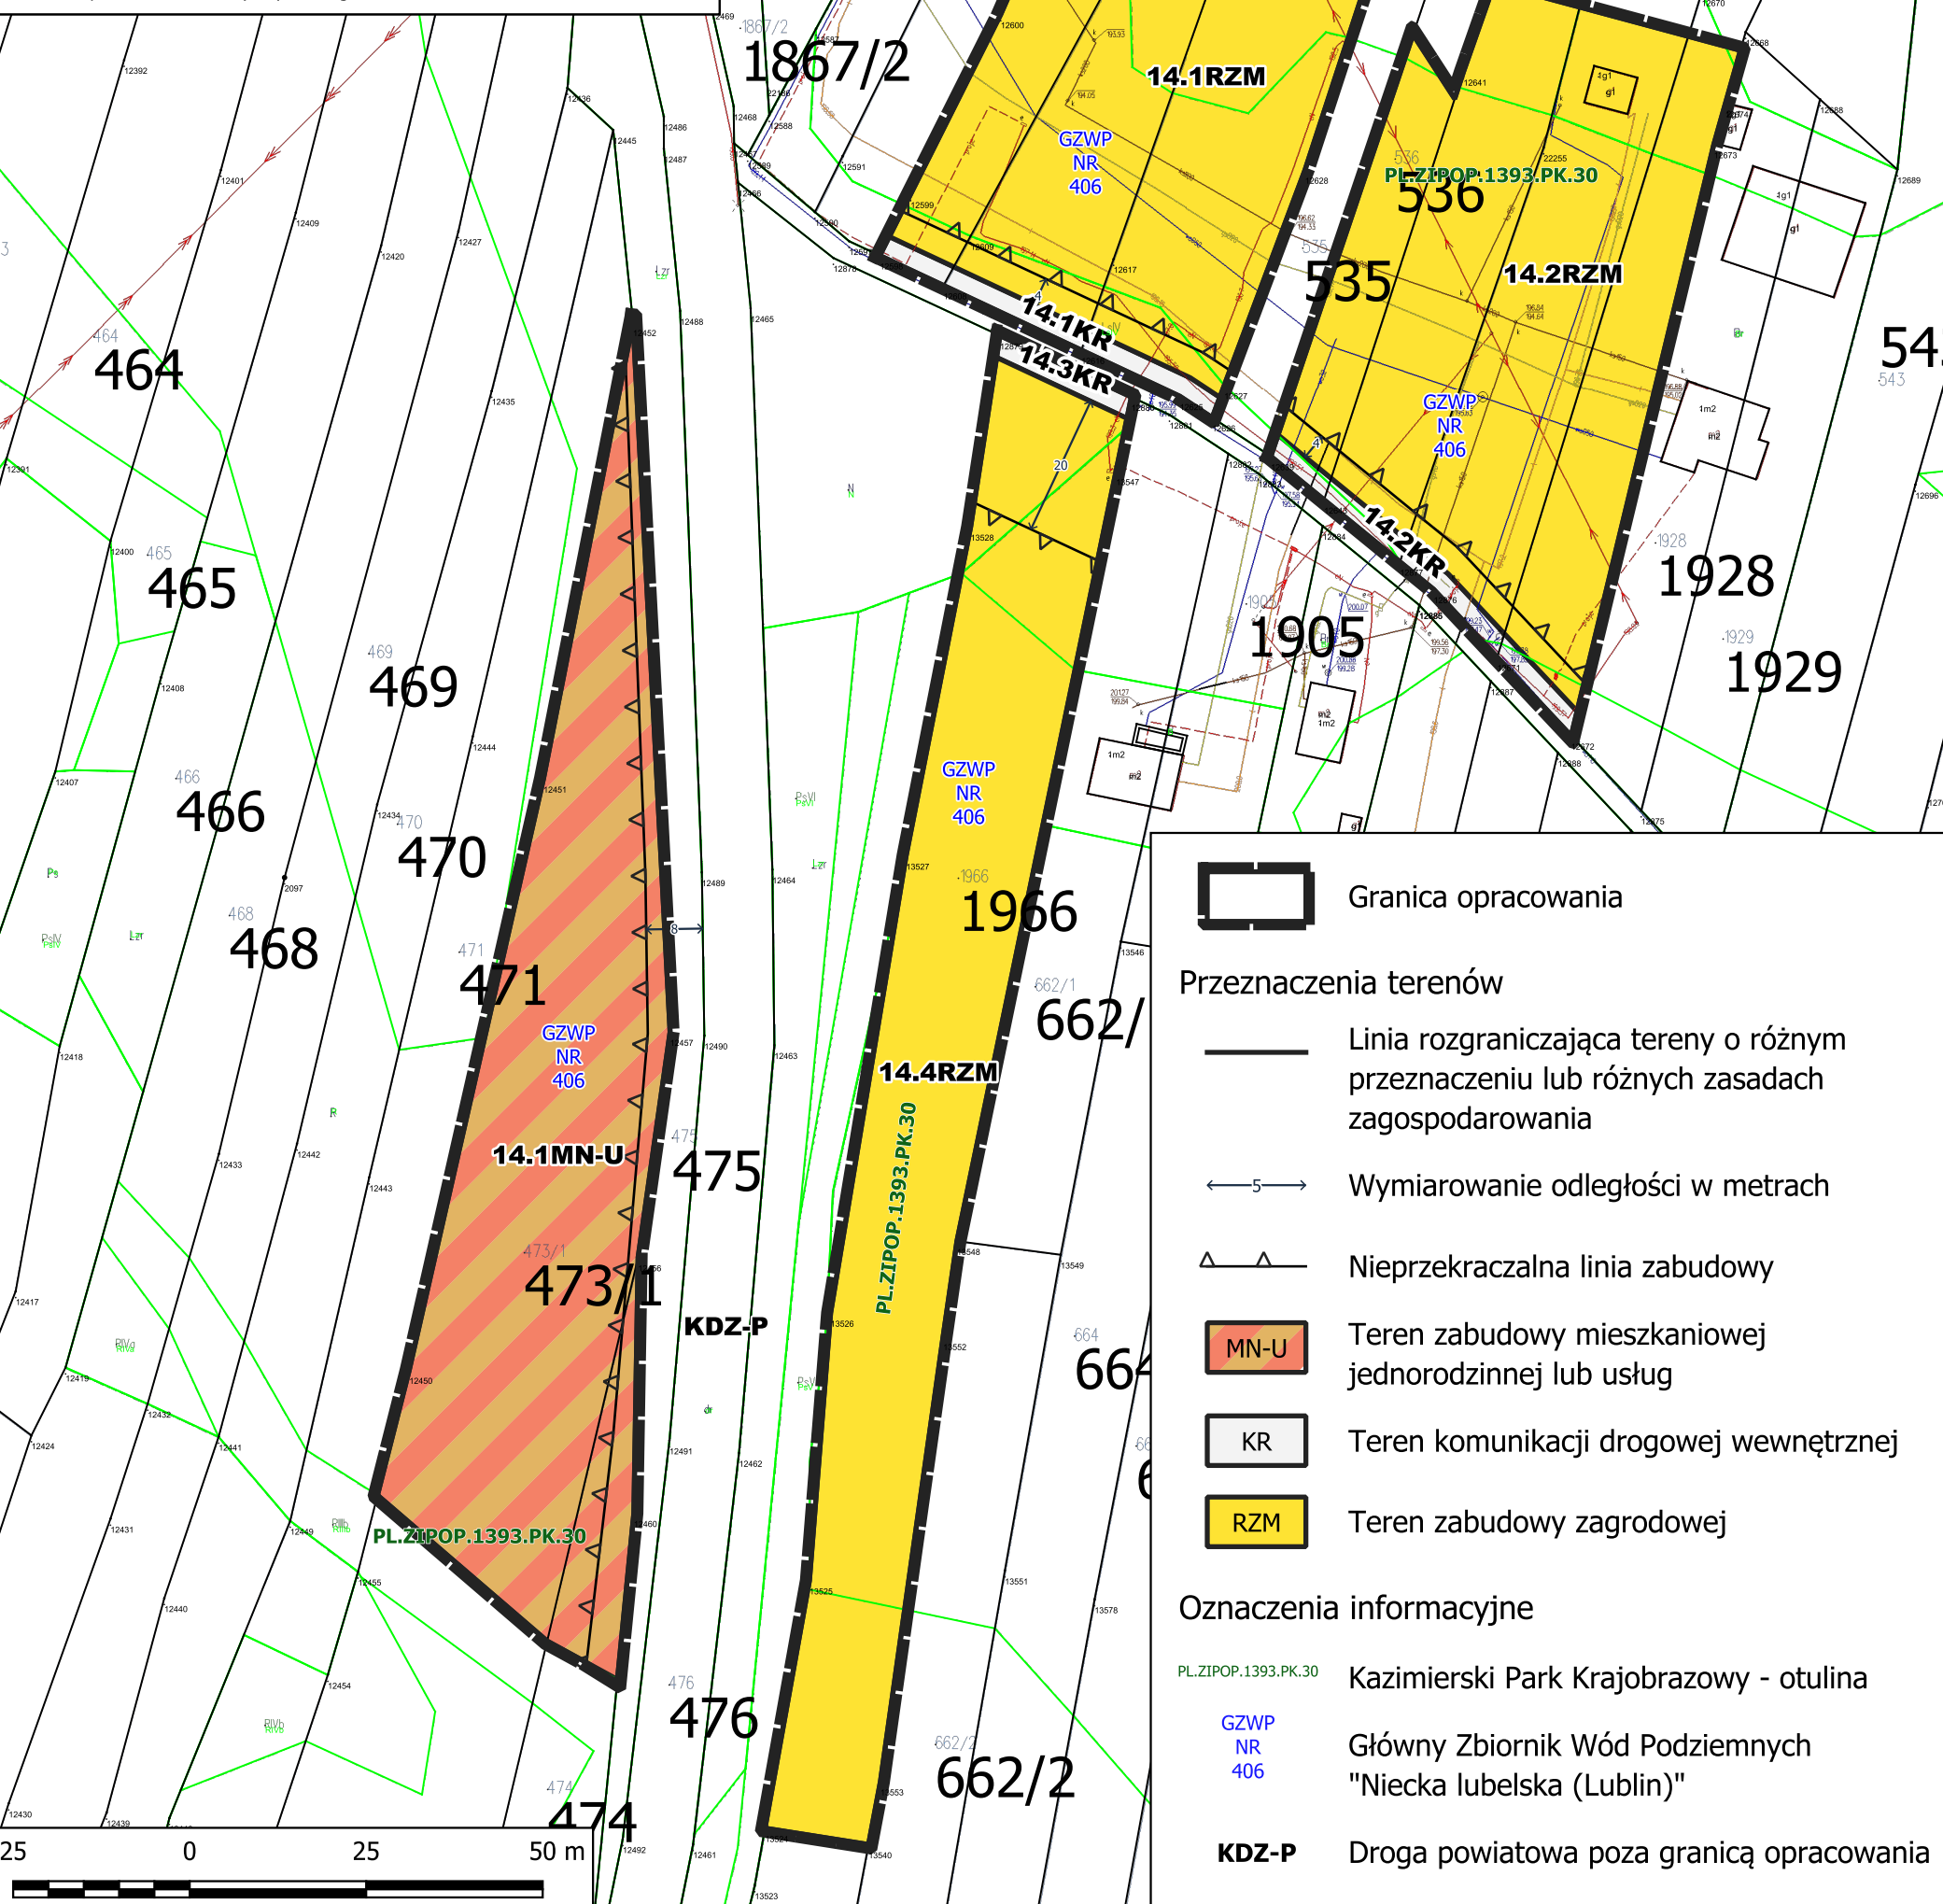

- Granica opracowania
- Przeznaczenia terenów**
- Linia rozgraniczająca tereny o różnym przeznaczeniu lub różnych zasadach zagospodarowania
- Wymiarowanie odległości w metrach
- Nieprzekraczalna linia zabudowy
- Teren zabudowy mieszkaniowej jednorodzinnej lub usług
- Teren komunikacji drogowej wewnętrznej
- Teren zabudowy zagrodowej
- Oznaczenia informacyjne**
- PL.ZIPOP.1393.PK.30 Kazimierski Park Krajobrazowy - otulina
- GZWP
NR
406 Główny Zbiornik Wód Podziemnych "Niecka lubelska (Lublin)"
- KDZ-P Droga powiatowa poza granicą opracowania