

Załącznik nr 14d  
do Uchwały nr .....  
Rady Gminy Wąwolnica  
z dnia .....

**OBRĘB: WĄWOLNICA**

SKALA: 1:1000



480/6


484/1

486

482/1




Kopia mapy zasadniczej pozyskana z Powiatowego Zasobu Geodezyjnego i Kartograficznego Starostwa Powiatowego w Puławach, (nr licencji GN-OD.6642.1.8.2024\_0614\_P), układ współrzędnych PL-2000

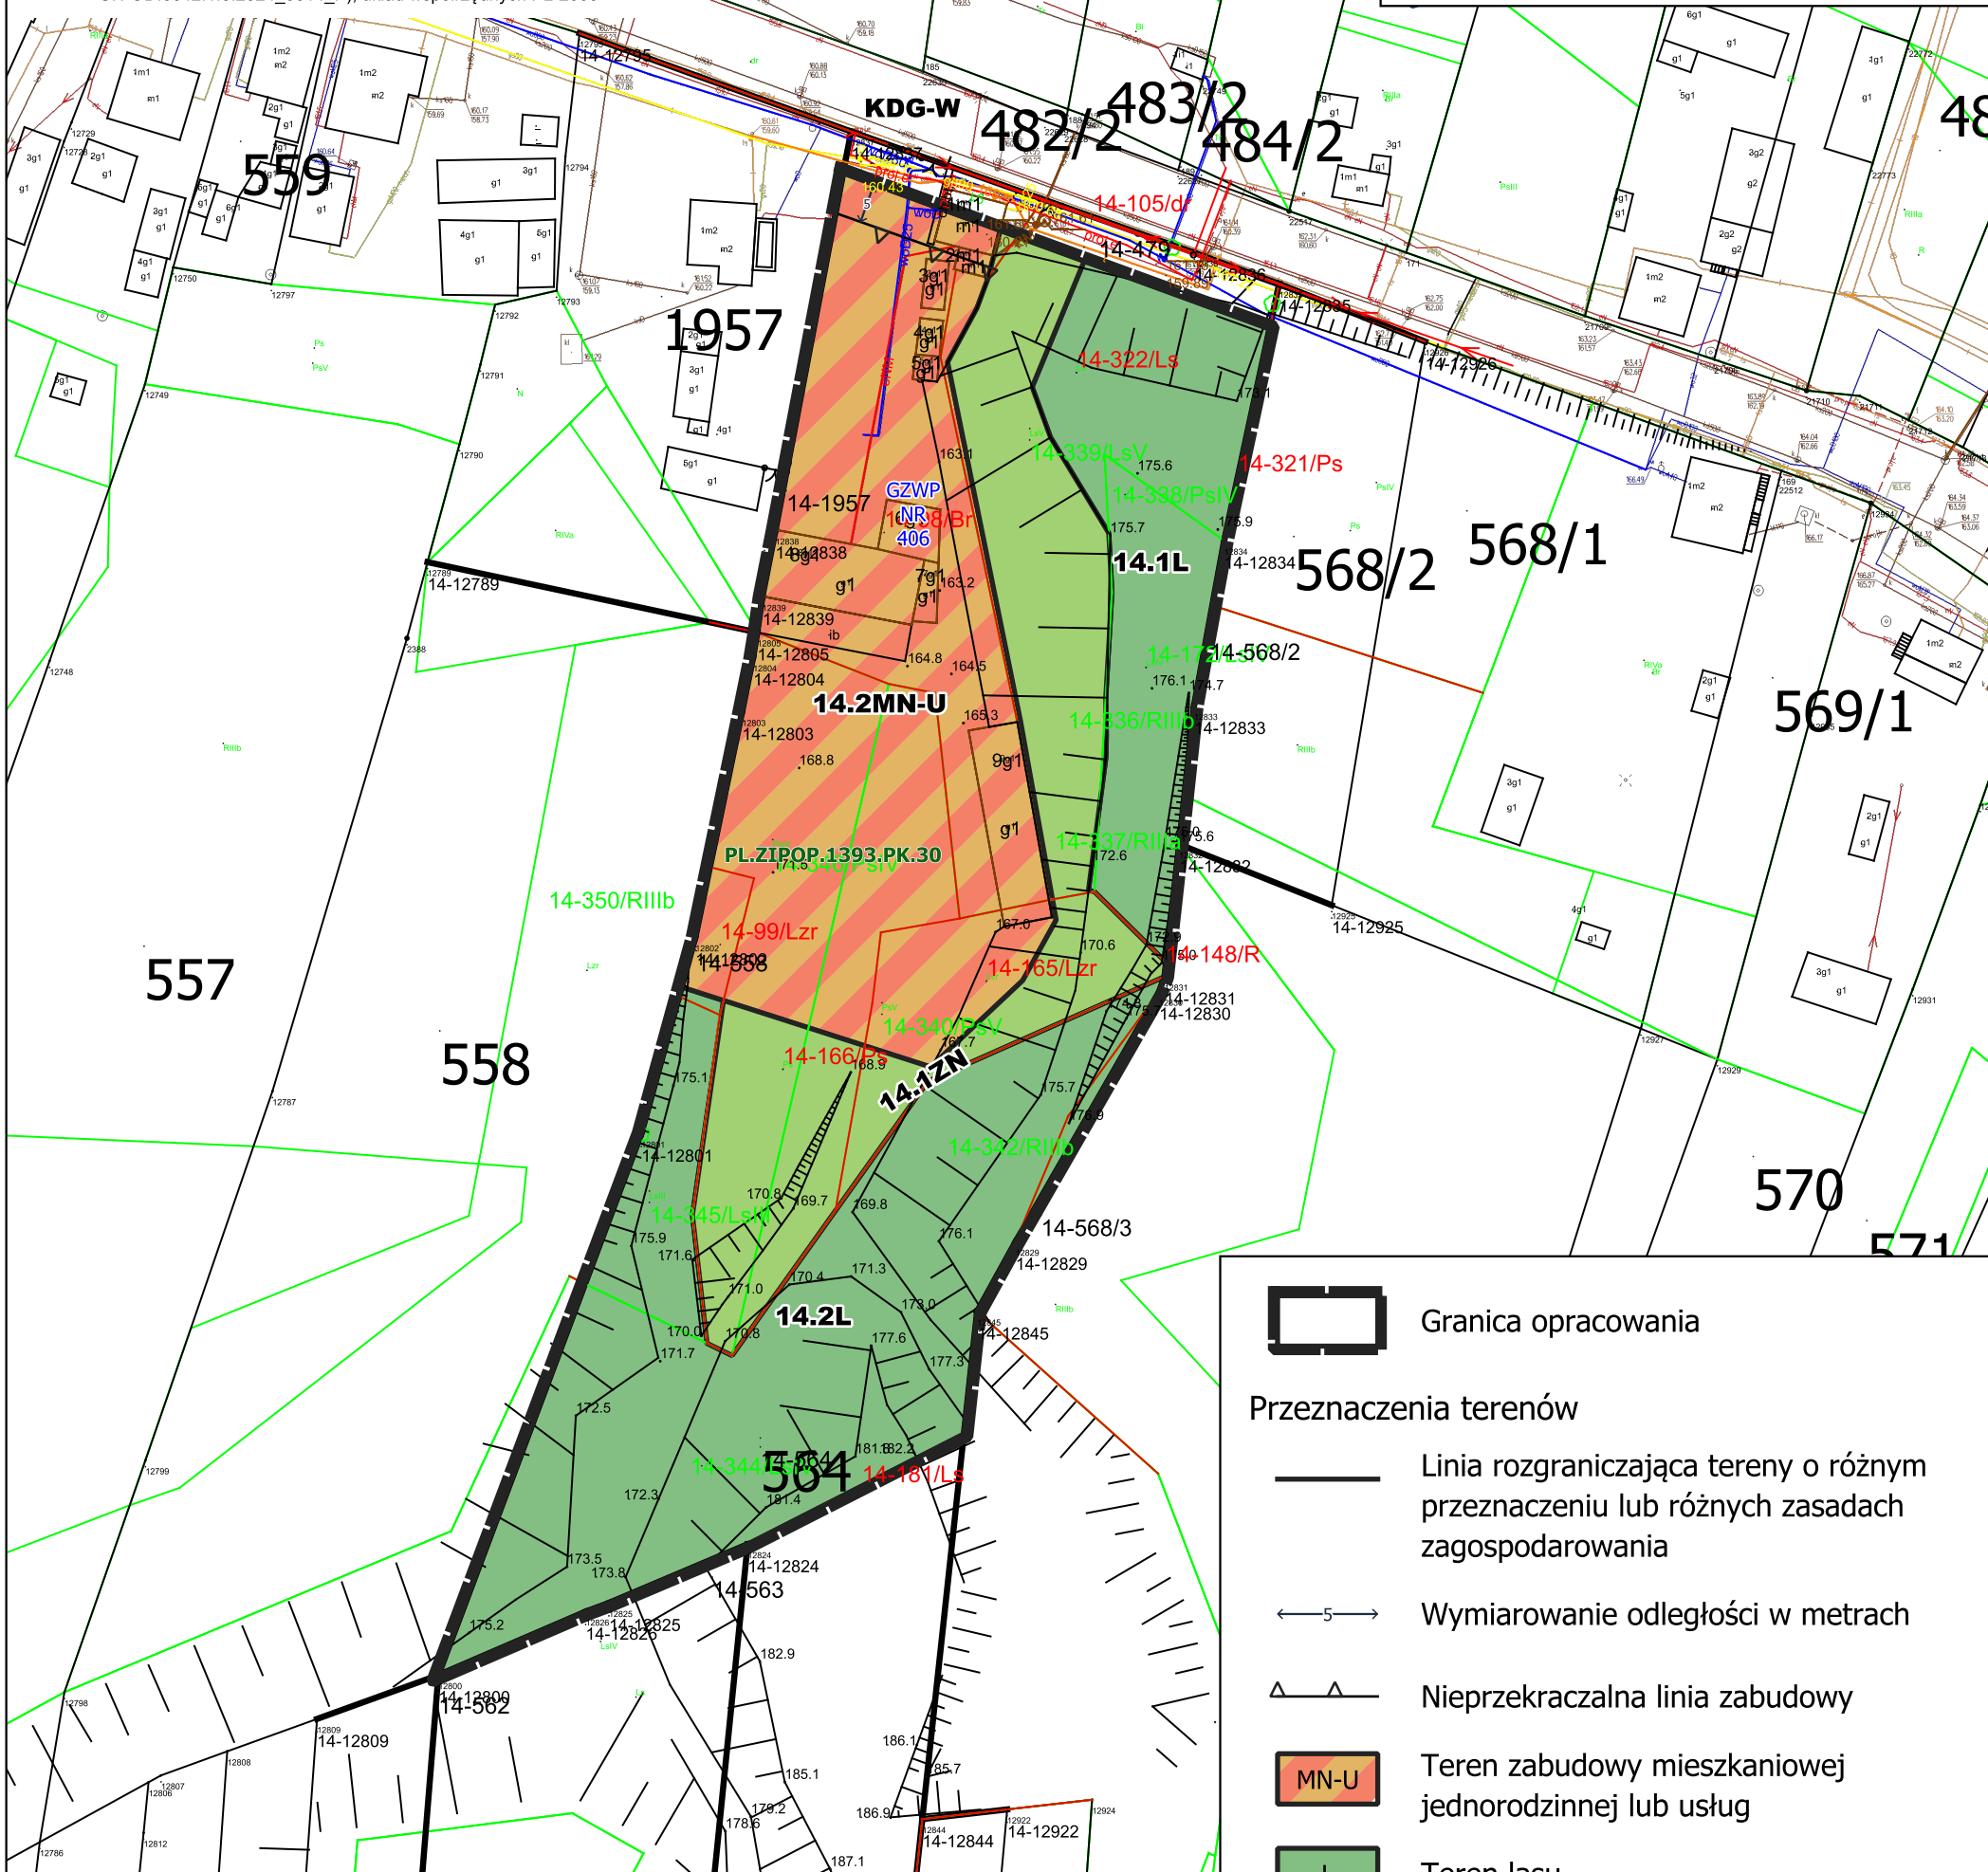

**WYRYS ZE STUDIUM UWARUNKOWAŃ I KIERUNKÓW ZAGOSPODAROWANIA PRZESTRZENNEGO GMINY WĄWOLNICA PRZYJĘTY UCHWAŁĄ NR III.22.24**



SKALA: 1:10 000

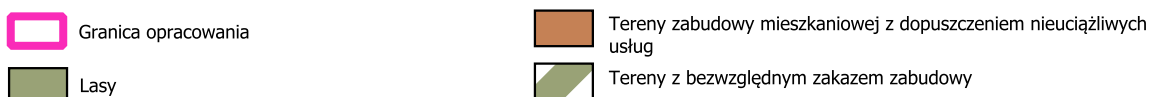


Granica opracowania


**Przeznaczenia terenów**



Linia rozgraniczająca tereny o różnym przeznaczeniu lub różnych zasadach zagospodarowania

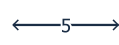

Wymiarowanie odległości w metrach

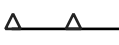

Nieprzekraczalna linia zabudowy



Teren zabudowy mieszkaniowej jednorodzinnej lub usług



Teren lasu



Teren zieleni naturalnej

**Oznaczenia informacyjne**

PL.ZIPOP.1393.PK.30

Kazimierski Park Krajobrazowy - otulina

GZWP  
NR  
406

Główny Zbiornik Wód Podziemnych "Niecka lubelska (Lublin)"



Zagrożenie powodziowe raz na 100 lat poza granicą opracowania

**KDG-W**

Droga wojewódzka poza granicą opracowania