

Załącznik nr 9a
do Uchwały nr
Rady Miejskiej Wąwolnica
z dnia

OBRĘB: WĄWOLNICA

SKALA: 1:1000



Kopia mapy zasadniczej pozyskana z Powiatowego Zasobu Geodezyjnego i
Kartograficznego Starostwa Powiatowego w Puławach, (nr licencji
GN-OD.6642.1.8.2024_0614_P), układ współrzędnych PL-2000

25 0 25 50 m



Granica opracowania

Przeznaczenia terenów

Linie rozgraniczające tereny o różnym
przeznaczeniu lub różnych zasadach
zagospodarowania

Wymiarowanie odległości w metrach

Nieprzekraczalna linia zabudowy

KR Teren komunikacji drogowej wewnętrznej


RZM Teren zabudowy zagrodowej

Oznaczenia informacyjne

PL.ZIPOP.1393.PK.30 Kazimierski Park Krajobrazowy - otulina


06-343.12-21 Krajobraz priorytetowy

GZWP
NR
406 Główny Zbiornik Wód Podziemnych
"Niecka lubelska (Lublin)"

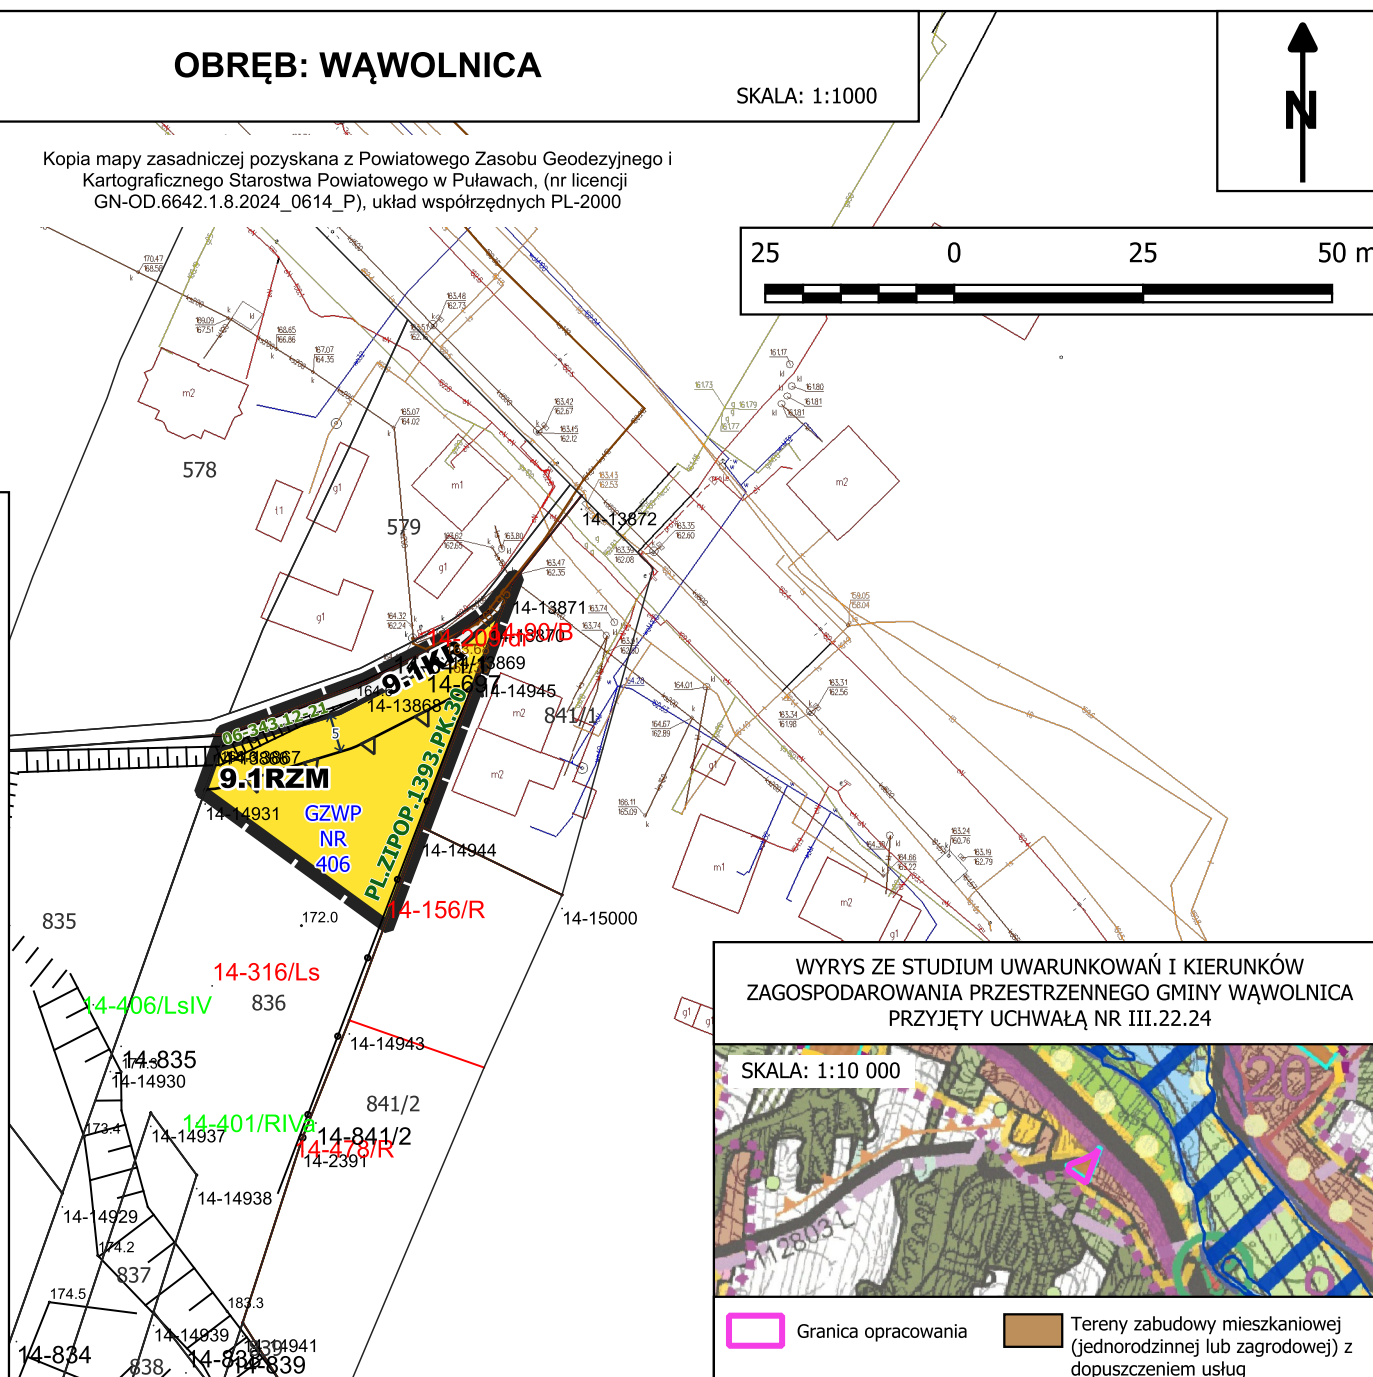

WYRYS ZE STUDIUM UWARUNKOWAŃ I KIERUNKÓW
ZAGOSPODAROWANIA PRZESTRZENNEGO GMINY WĄWOLNICA
PRZYJĘTY UCHWAŁĄ NR III.22.24

SKALA: 1:10 000

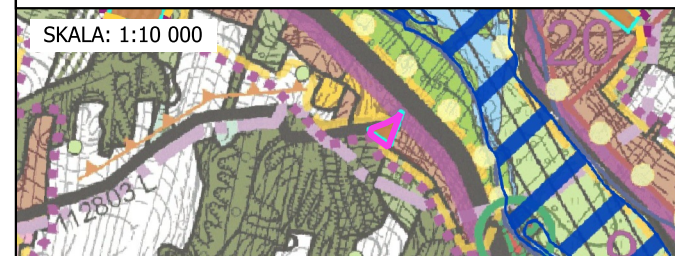

Granica opracowania

Tereny zabudowy mieszkaniowej
(jednorodzinnej lub zagrodowej) z
dopuszczeniem usług