

Załącznik nr 9c
do Uchwały nr
Rady Miejskiej Wąwolnica
z dnia


OBRĘB: WĄWOLNICA

SKALA: 1:1000

Kopia mapy zasadniczej pozyskana z Powiatowego Zasobu Geodezyjnego i Kartograficznego Starostwa Powiatowego w Puławach, (nr licencji GN-OD.6642.1.8.2024_0614_P), układ współrzędnych PL-2000



25	0	25	50 m
----	---	----	------

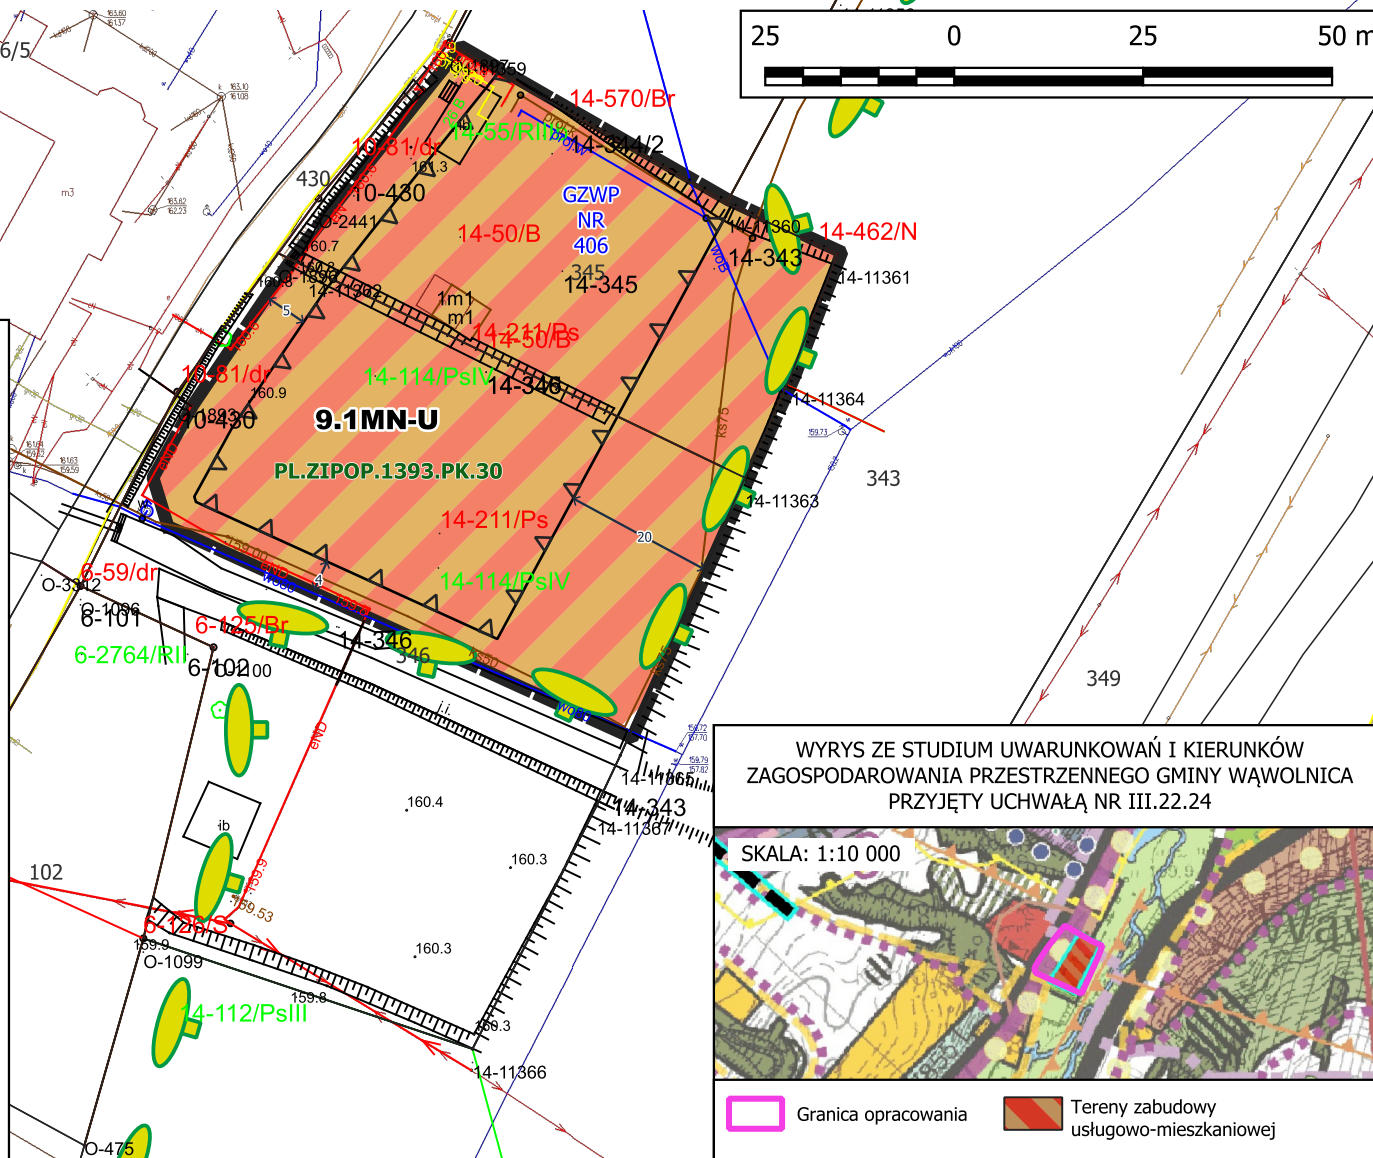

Granica opracowania

Przeznaczenia terenów

Linie rozgraniczające tereny o różnym
przeznaczeniu lub różnych zasadach
zagospodarowania

Wymiarowanie odległości w metrach

Nieprzekraczalna linia zabudowy

Teren zabudowy mieszkaniowej
jednorodzinnej lub usług
Ekologiczny System Obszarów
Chronionych w ramach SGP

Oznaczenia informacyjne

PL.ZIPOP.1393.PK.30 Kazimierski Park Krajobrazowy - otulina

GZWP
NR
406

Główny Zbiornik Wód Podziemnych
"Niecka lubelska (Lublin)"

WYRYS ZE STUDIUM UWARUNKOWAŃ I KIERUNKÓW
ZAGOSPODAROWANIA PRZESTRZENNEGO GMINY WĄWOLNICA
PRZYJĘTY UCHWAŁĄ NR III.22.24

SKALA: 1:10 000

Granica opracowania

 Tereny zabudowy usługowo-mieszkaniowej