

Załącznik nr 11a
do Uchwały nr
Rady Miejskiej Wąwolnica
z dnia

OBRĘB: ZAWADA

SKALA: 1:1000



Granica opracowania

Przeznaczenia terenów

— Linie rozgraniczające tereny o różnym
przeznaczeniu lub różnych zasadach
zagospodarowania

←5→ Wymiarowanie odległości w metrach

▲ Nieprzekraczalna linia zabudowy

MN Teren zabudowy mieszkaniowej
jednorodzinnej

KR Teren komunikacji drogowej wewnętrznej

Z Teren zieleni


ESOCH Ekologiczny System Obszarów
Chronionych w ramach SGP

Oznaczenia informacyjne

PL.ZIPOP.1393.PK.30 Kazimierski Park Krajobrazowy

06-343.12-21 Krajobraz priorytetowy

**GZWP
NR
406** Główny Zbiornik Wód Podziemnych
"Niecka lubelska (Lublin)"

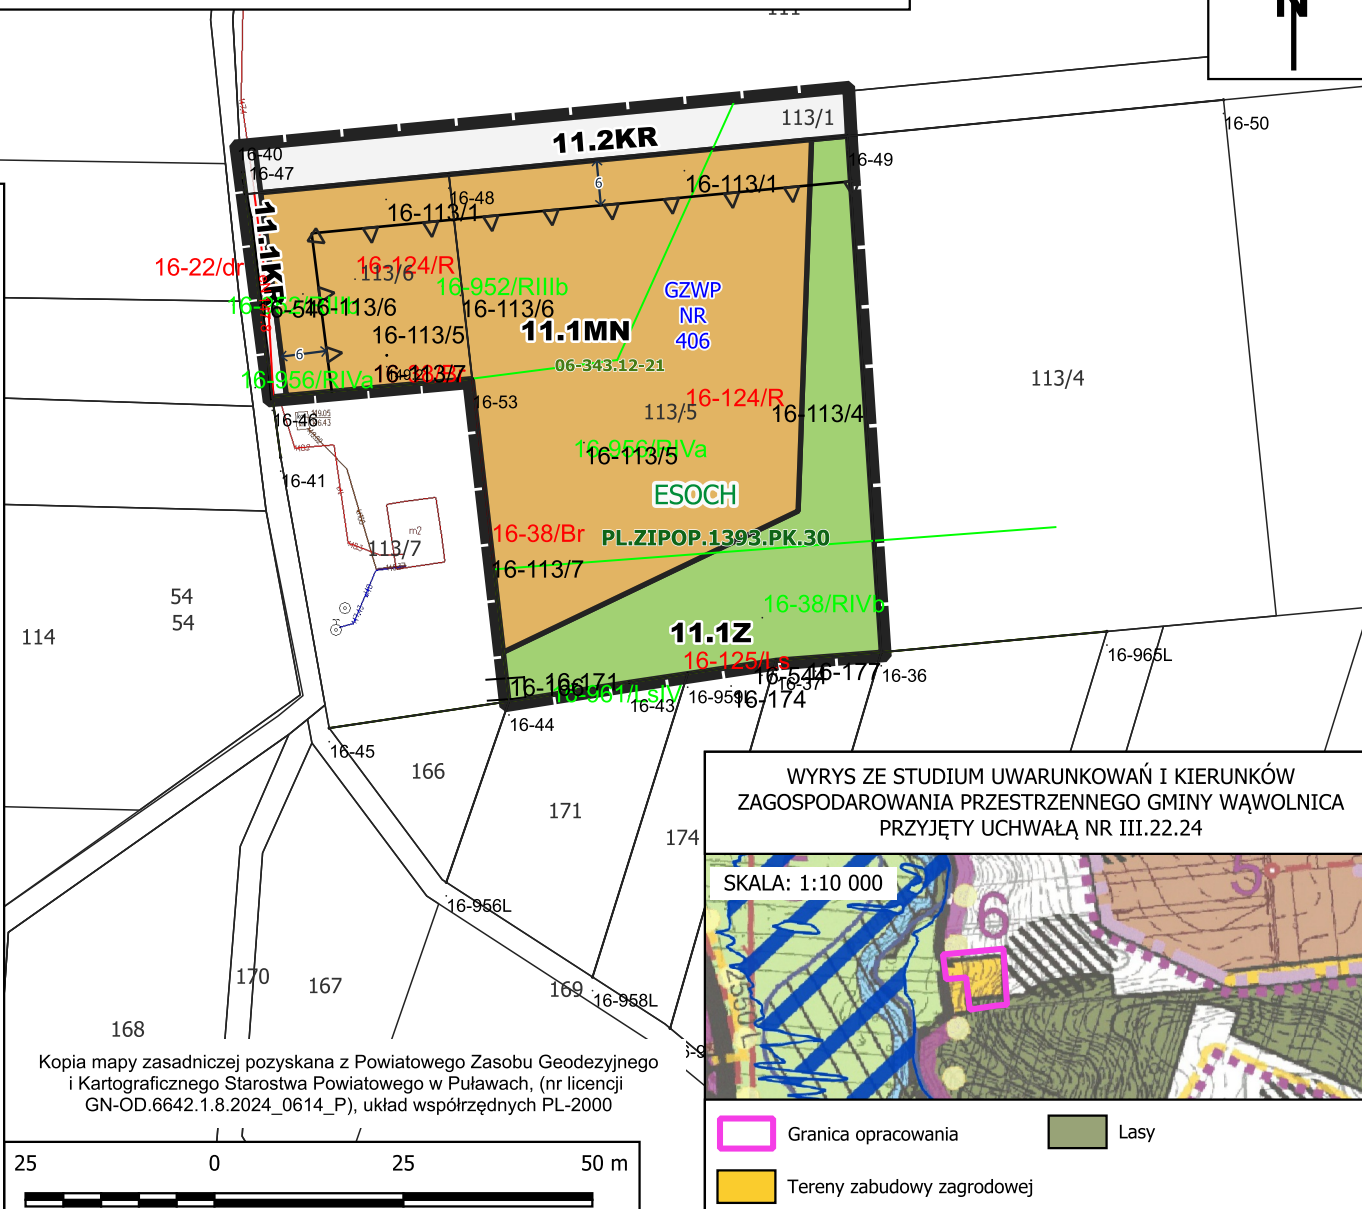

WYRYS ZE STUDIUM UWARUNKOWAŃ I KIERUNKÓW
ZAGOSPODAROWANIA PRZESTRZENNEGO GMINY WĄWOLNICA
PRZYJĘTY UCHWAŁĄ NR III.22.24



Granica opracowania
Tereny zabudowy zagrodowej
Lasy