

Załącznik nr 12b
do Uchwały nr
Rady Miejskiej Wąwolnica
z dnia

OBRĘB: ZGÓRZYŃSKIE

SKALA: 1:1000



Kopia mapy zasadniczej pozyskana z Powiatowego Zasobu Geodezyjnego
i Kartograficznego Starostwa Powiatowego w Puławach, (nr licencji
GN-OD.6642.1.8.2024 0614 P), układ współrzędnych PL-2000



Granica opracowania

Przeznaczenia terenów



Linie rozgraniczające tereny o różnym
przeznaczeniu lub różnych zasadach
zagospodarowania



Wymiarowanie odległości w metrach



Nieprzekraczalna linia zabudowy



Teren zabudowy zagrodowej



Ekologiczny System Obszarów Chronionych w ramach SGP


Oznaczenia informacyjne

PL.ZIPOP.1393.PK.30 Kazimierski Park Krajobrazowy


06-343.12-21 Krajobraz priorytetowy

GZWP
NR
406

Główny Zbiornik Wód Podziemnych
"Niecka lubelska (Lublin)"

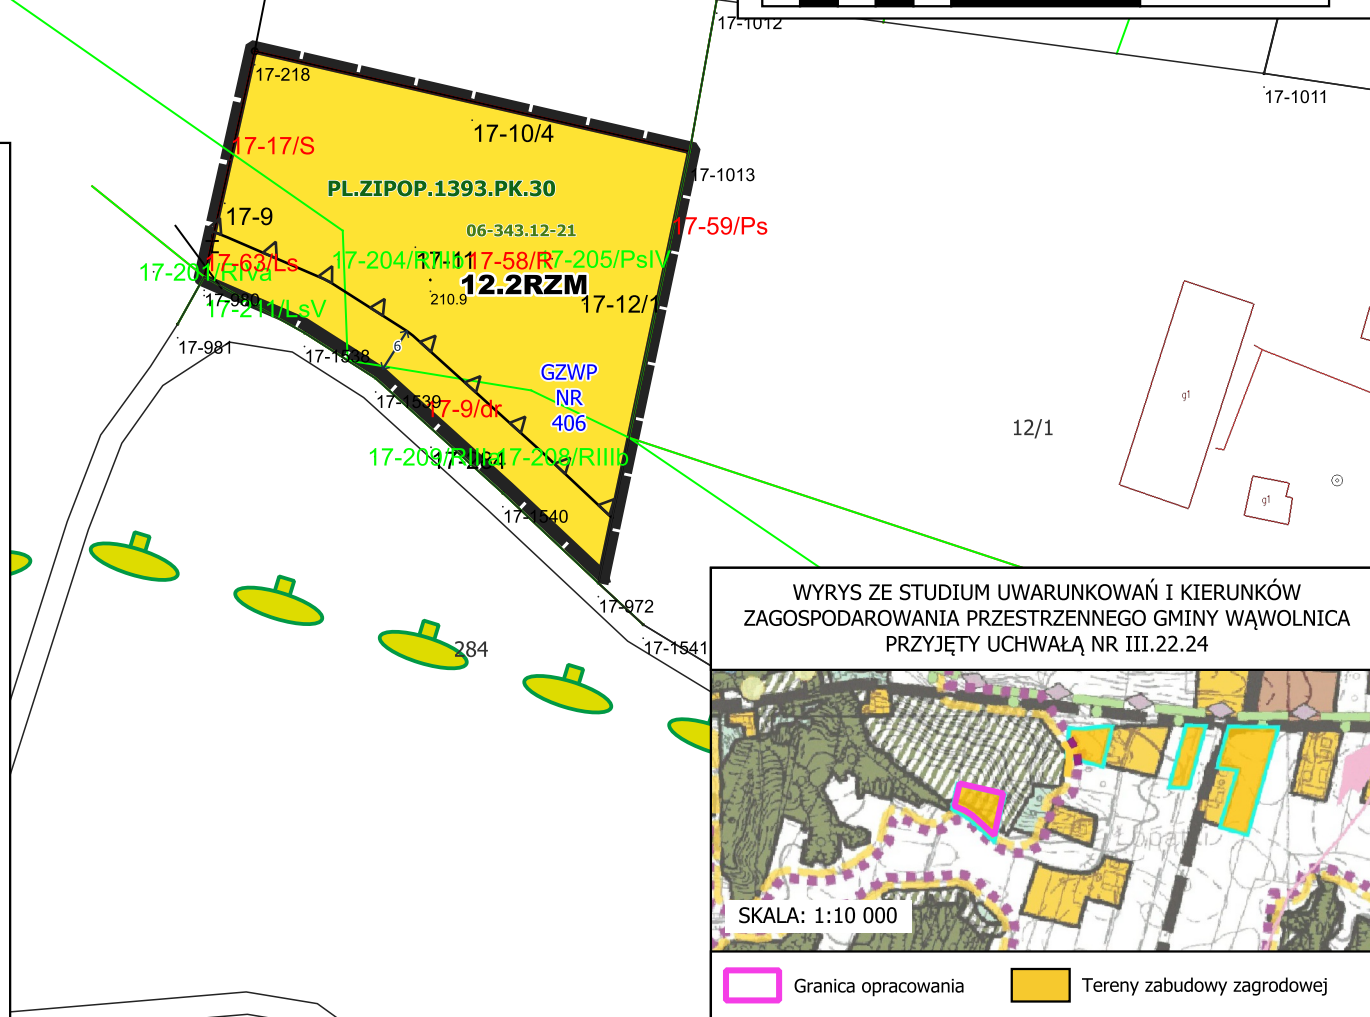

WYRYS ZE STUDIUM UWARUNKOWAŃ I KIERUNKÓW
ZAGOSPODAROWANIA PRZESTRZENNEGO GMINY WĄWOLNICA
PRZYJĘTY UCHWAŁĄ NR III.22.24

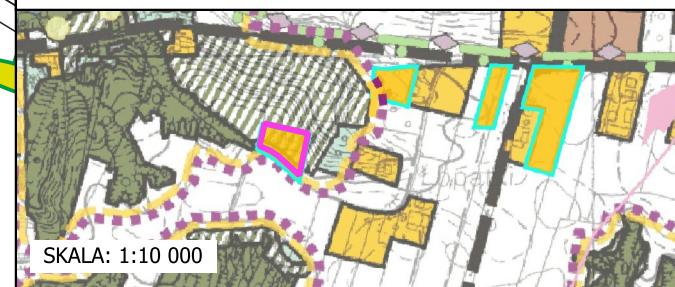

SKALA: 1:10 000

Granica opracowania

Tereny zabudowy zagrodowej