


Załącznik nr 12c
do Uchwały nr
Rady Miejskiej Wąwolnica
z dnia

OBRĘB: ZGÓRZYŃSKIE

SKALA: 1:1000



Kopia mapy zasadniczej pozyskana z Powiatowego Zasobu Geodezyjnego
i Kartograficznego Starostwa Powiatowego w Puławach, (nr licencji
GN-OD.6642.1.8.2024_0614_P), układ współrzędnych PL-2000

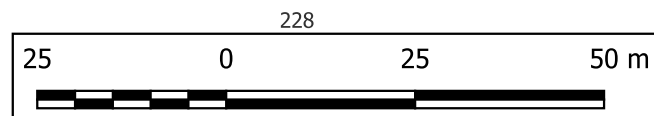

Granica opracowania

Przeznaczenia terenów



Linie rozgraniczające tereny o różnym
przeznaczeniu lub różnych zasadach
zagospodarowania



Wymiarowanie odległości w metrach



Nieprzekraczalna linia zabudowy



Teren zabudowy zagrodowej

Oznaczenia informacyjne

PL.ZIPOP.1393.PK.30



Kazimierski Park Krajobrazowy

06-343.12-21


Krajobraz priorytetowy

GZWP
NR
406

Główny Zbiornik Wód Podziemnych
"Niecka lubelska (Lublin)"



Kazimierski Park Krajobrazowy - otulina
poza granicą opracowania

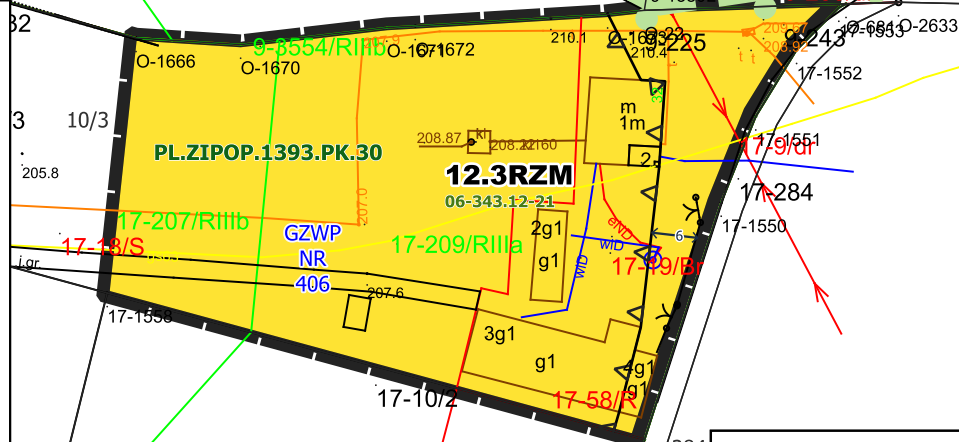

WYRYS ZE STUDIUM UWARUNKOWAŃ I KIERUNKÓW
ZAGOSPODAROWANIA PRZESTRZENNEGO GMINY WĄWOLNICA
PRZYJĘTY UCHWAŁĄ NR III.22.24



Granica opracowania

Tereny zabudowy zagrodowej