

Załącznik nr 17b
do Uchwały nr
Rady Gminy Wąwolnica
z dnia

OBRĘB: ZGÓRZYŃSKIE

SKALA: 1:1000


WYRYS ZE STUDIUM UWARUNKOWAŃ I KIERUNKÓW ZAGOSPODAROWANIA
PRZESTRZENNEGO GMINY WĄWOLNICA PRZYJĘTY UCHWAŁĄ NR III.22.24



SKALA: 1:10 000

- Granica opracowania
- Tereny zieleni wąwozowej
- Tereny zabudowy mieszkaniowo-letniskowej

Kopia mapy zasadniczej pozyskana z Powiatowego Zasobu Geodezyjnego i
Kartograficznego Starostwa Powiatowego w Puławach, (nr licencji
GN-OD.6642.1.8.2024_0614_P), układ współrzędnych PL-2000

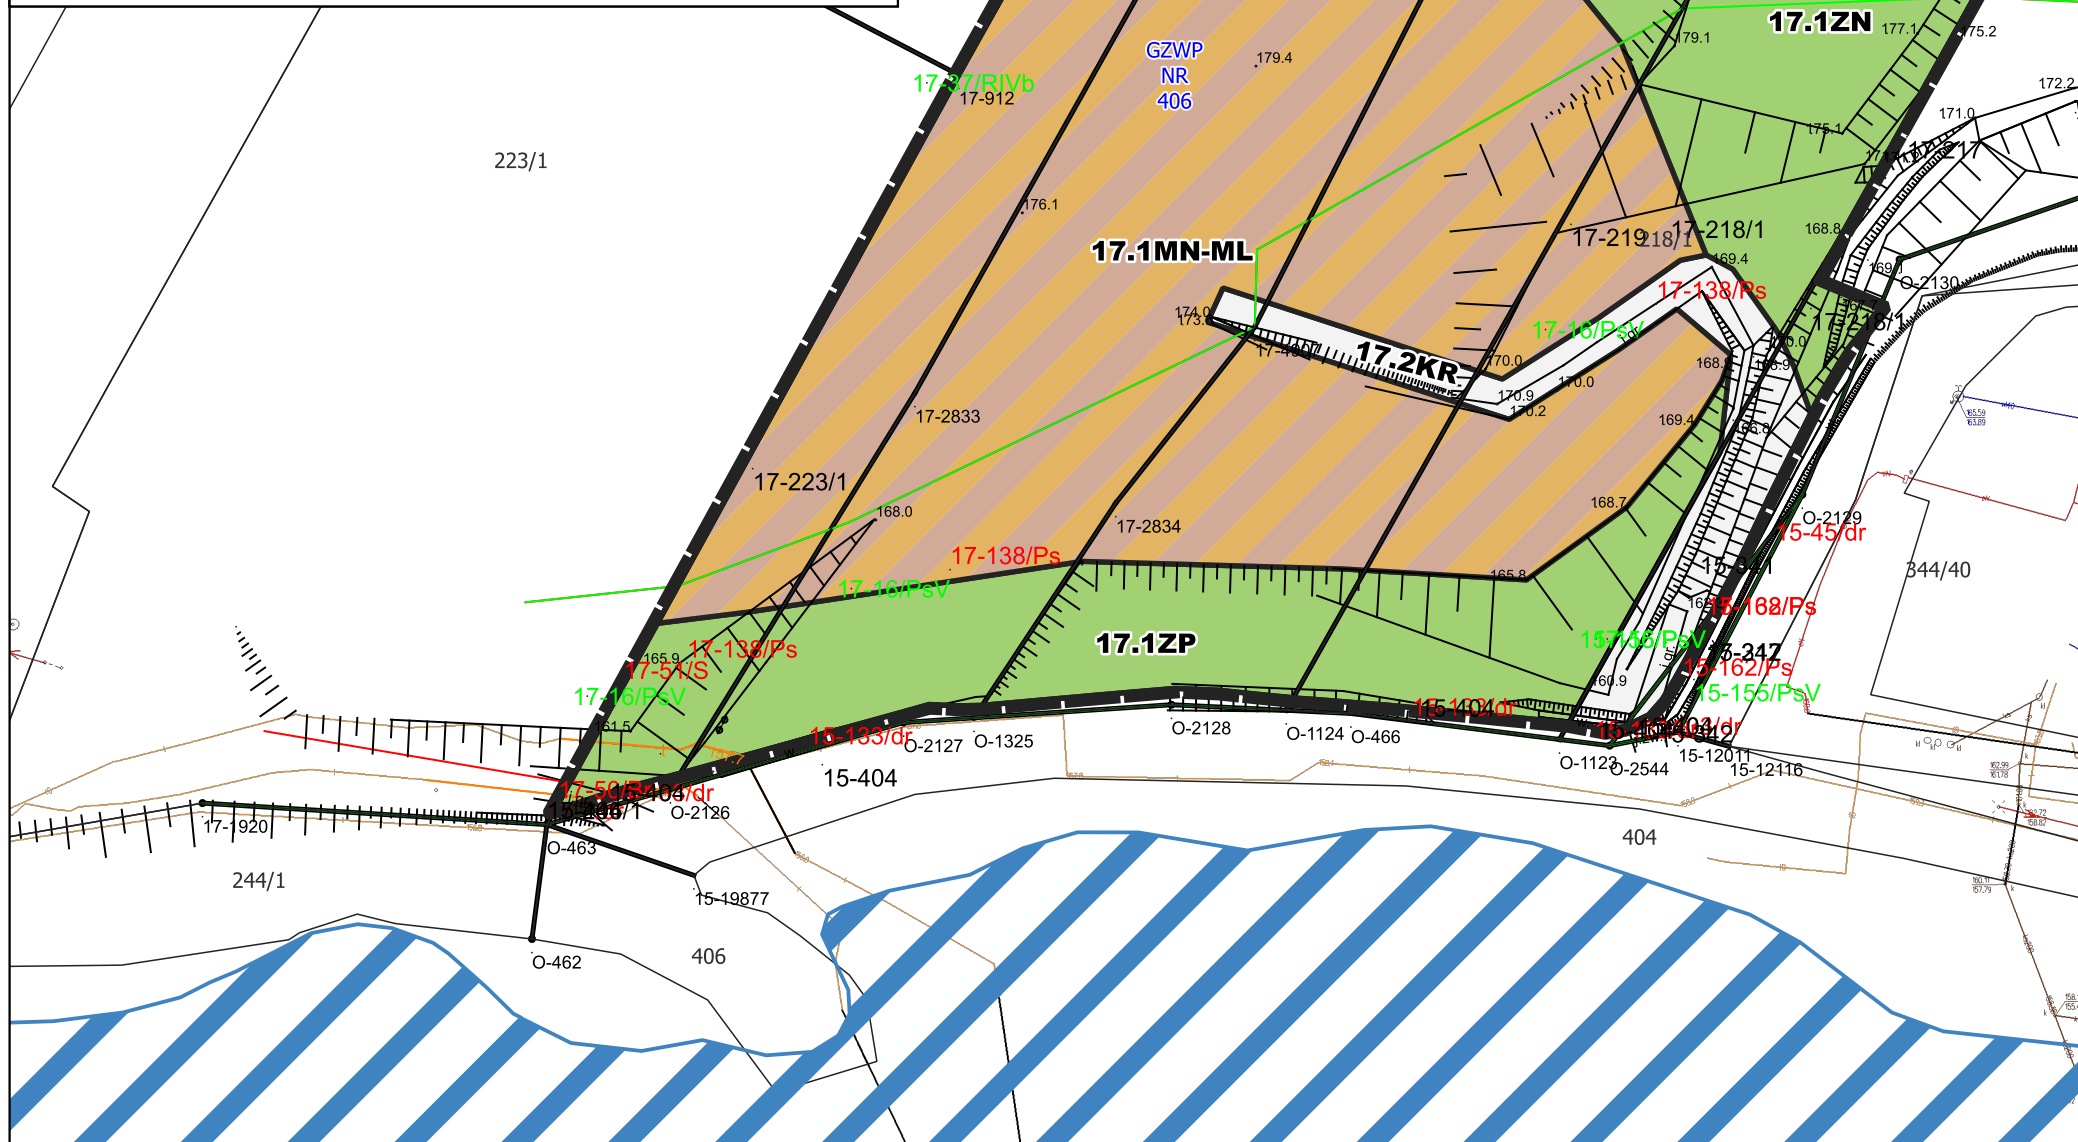

- Granica opracowania
- Przeznaczenia terenów**
 - Linia rozgraniczająca tereny o różnym przeznaczeniu lub różnych zasadach zagospodarowania
 - MN-ML Teren zabudowy mieszkaniowej jednorodzinnej lub zabudowy letniskowej lub rekreacji indywidualnej
 - KR Teren komunikacji drogowej wewnętrznej
 - ZN Teren zieleni naturalnej
 - ZP Teren zieleni urządzonej
- Oznaczenia informacyjne**
 - PL.ZIPOP.1393.PK.30 Kazimierski Park Krajobrazowy - otulina
 - GZWP NR 406 Główny Zbiornik Wód Podziemnych "Niecka lubelska (Lublin)"
 - Zagrożenie powodziowe raz na 100 lat