



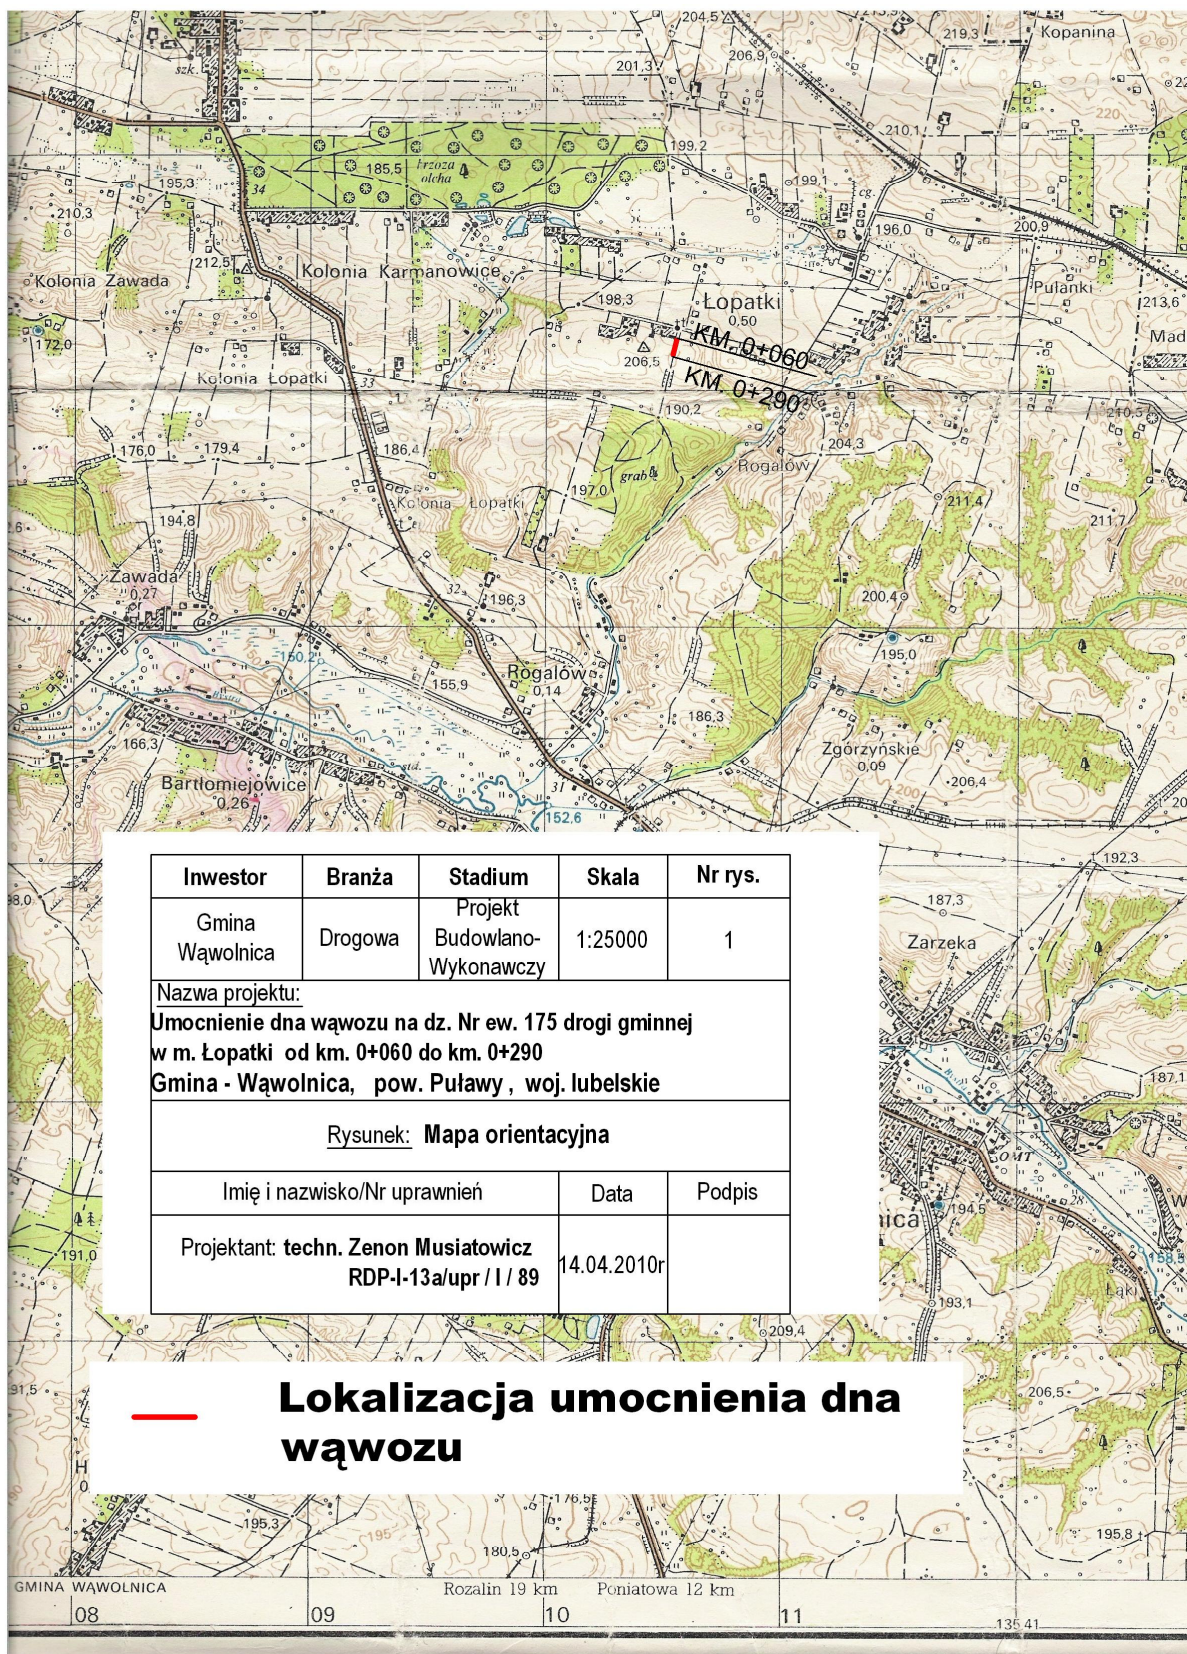

Investor	Branża	Stadium	Skala	Nr rys.
Gmina Wąwolnica	Drogowa	Projekt Budowlano-Wykonawczy	1:25000	1
Nazwa projektu: Umocnienie dna wąwozu na dz. Nr ew. 175 drogi gminnej w m. Łopatki od km. 0+060 do km. 0+290 Gmina - Wąwolnica, pow. Puławy, woj. lubelskie				
Rysunek: Mapa orientacyjna				
Imię i nazwisko/Nr uprawnień			Data	Podpis
Projektant: techn. Zenon Musiatowicz RDP-I-13a/upr/1/89			14.04.2010r	

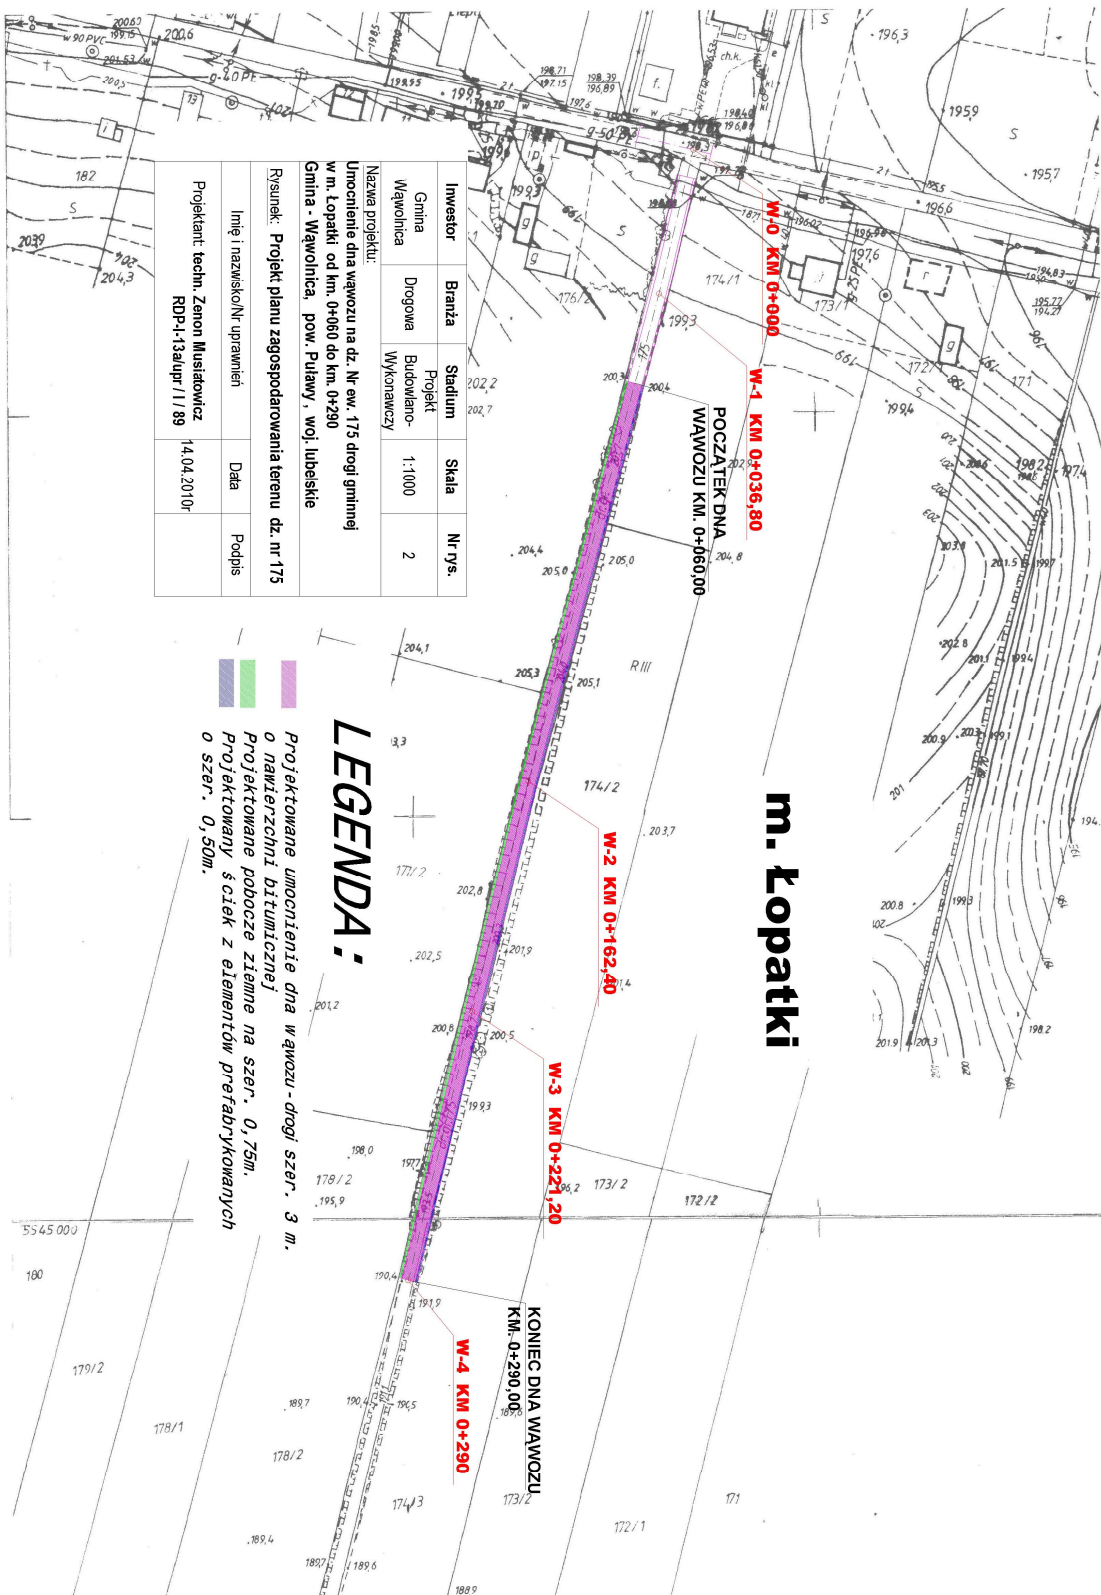


Przekrój konstrukcyjny umocnienia dna wąwozu (droga gminna)

Skala 1:20

Granica pasa drogowego X = -50,00

Granica pasa drogowego X = 450,00

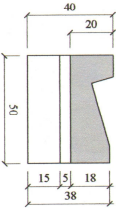

- 5 cm w-wa skienia z asfaltbetonu 0,128
- 5 cm w-wa wiazana z asfaltbetonem 0,16
- 10 cm podbudowy tluszczon w-wa gmina
- 8 cm w-wa wyrownawcza z iluzza
- 10 cm stajeca podbudowy w-wa dlna

Projekt Budowlano- Wykonawczy			
