



Załącznik nr 2h
do Uchwały nr
Rady Gminy Wąwolnica
z dnia

OBRĘB: CELEJÓW

SKALA: 1:1000

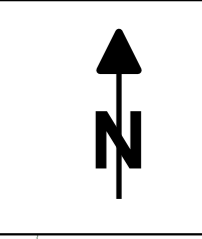

141 Kopia mapy zasadniczej pozyskana z Powiatowego Zasobu Geodezyjnego i Kartograficznego Starostwa Powiatowego w Puławach, (nr licencji GN-OD.6642.1.8.2024_0614_P), układ współrzędnych PL-2000

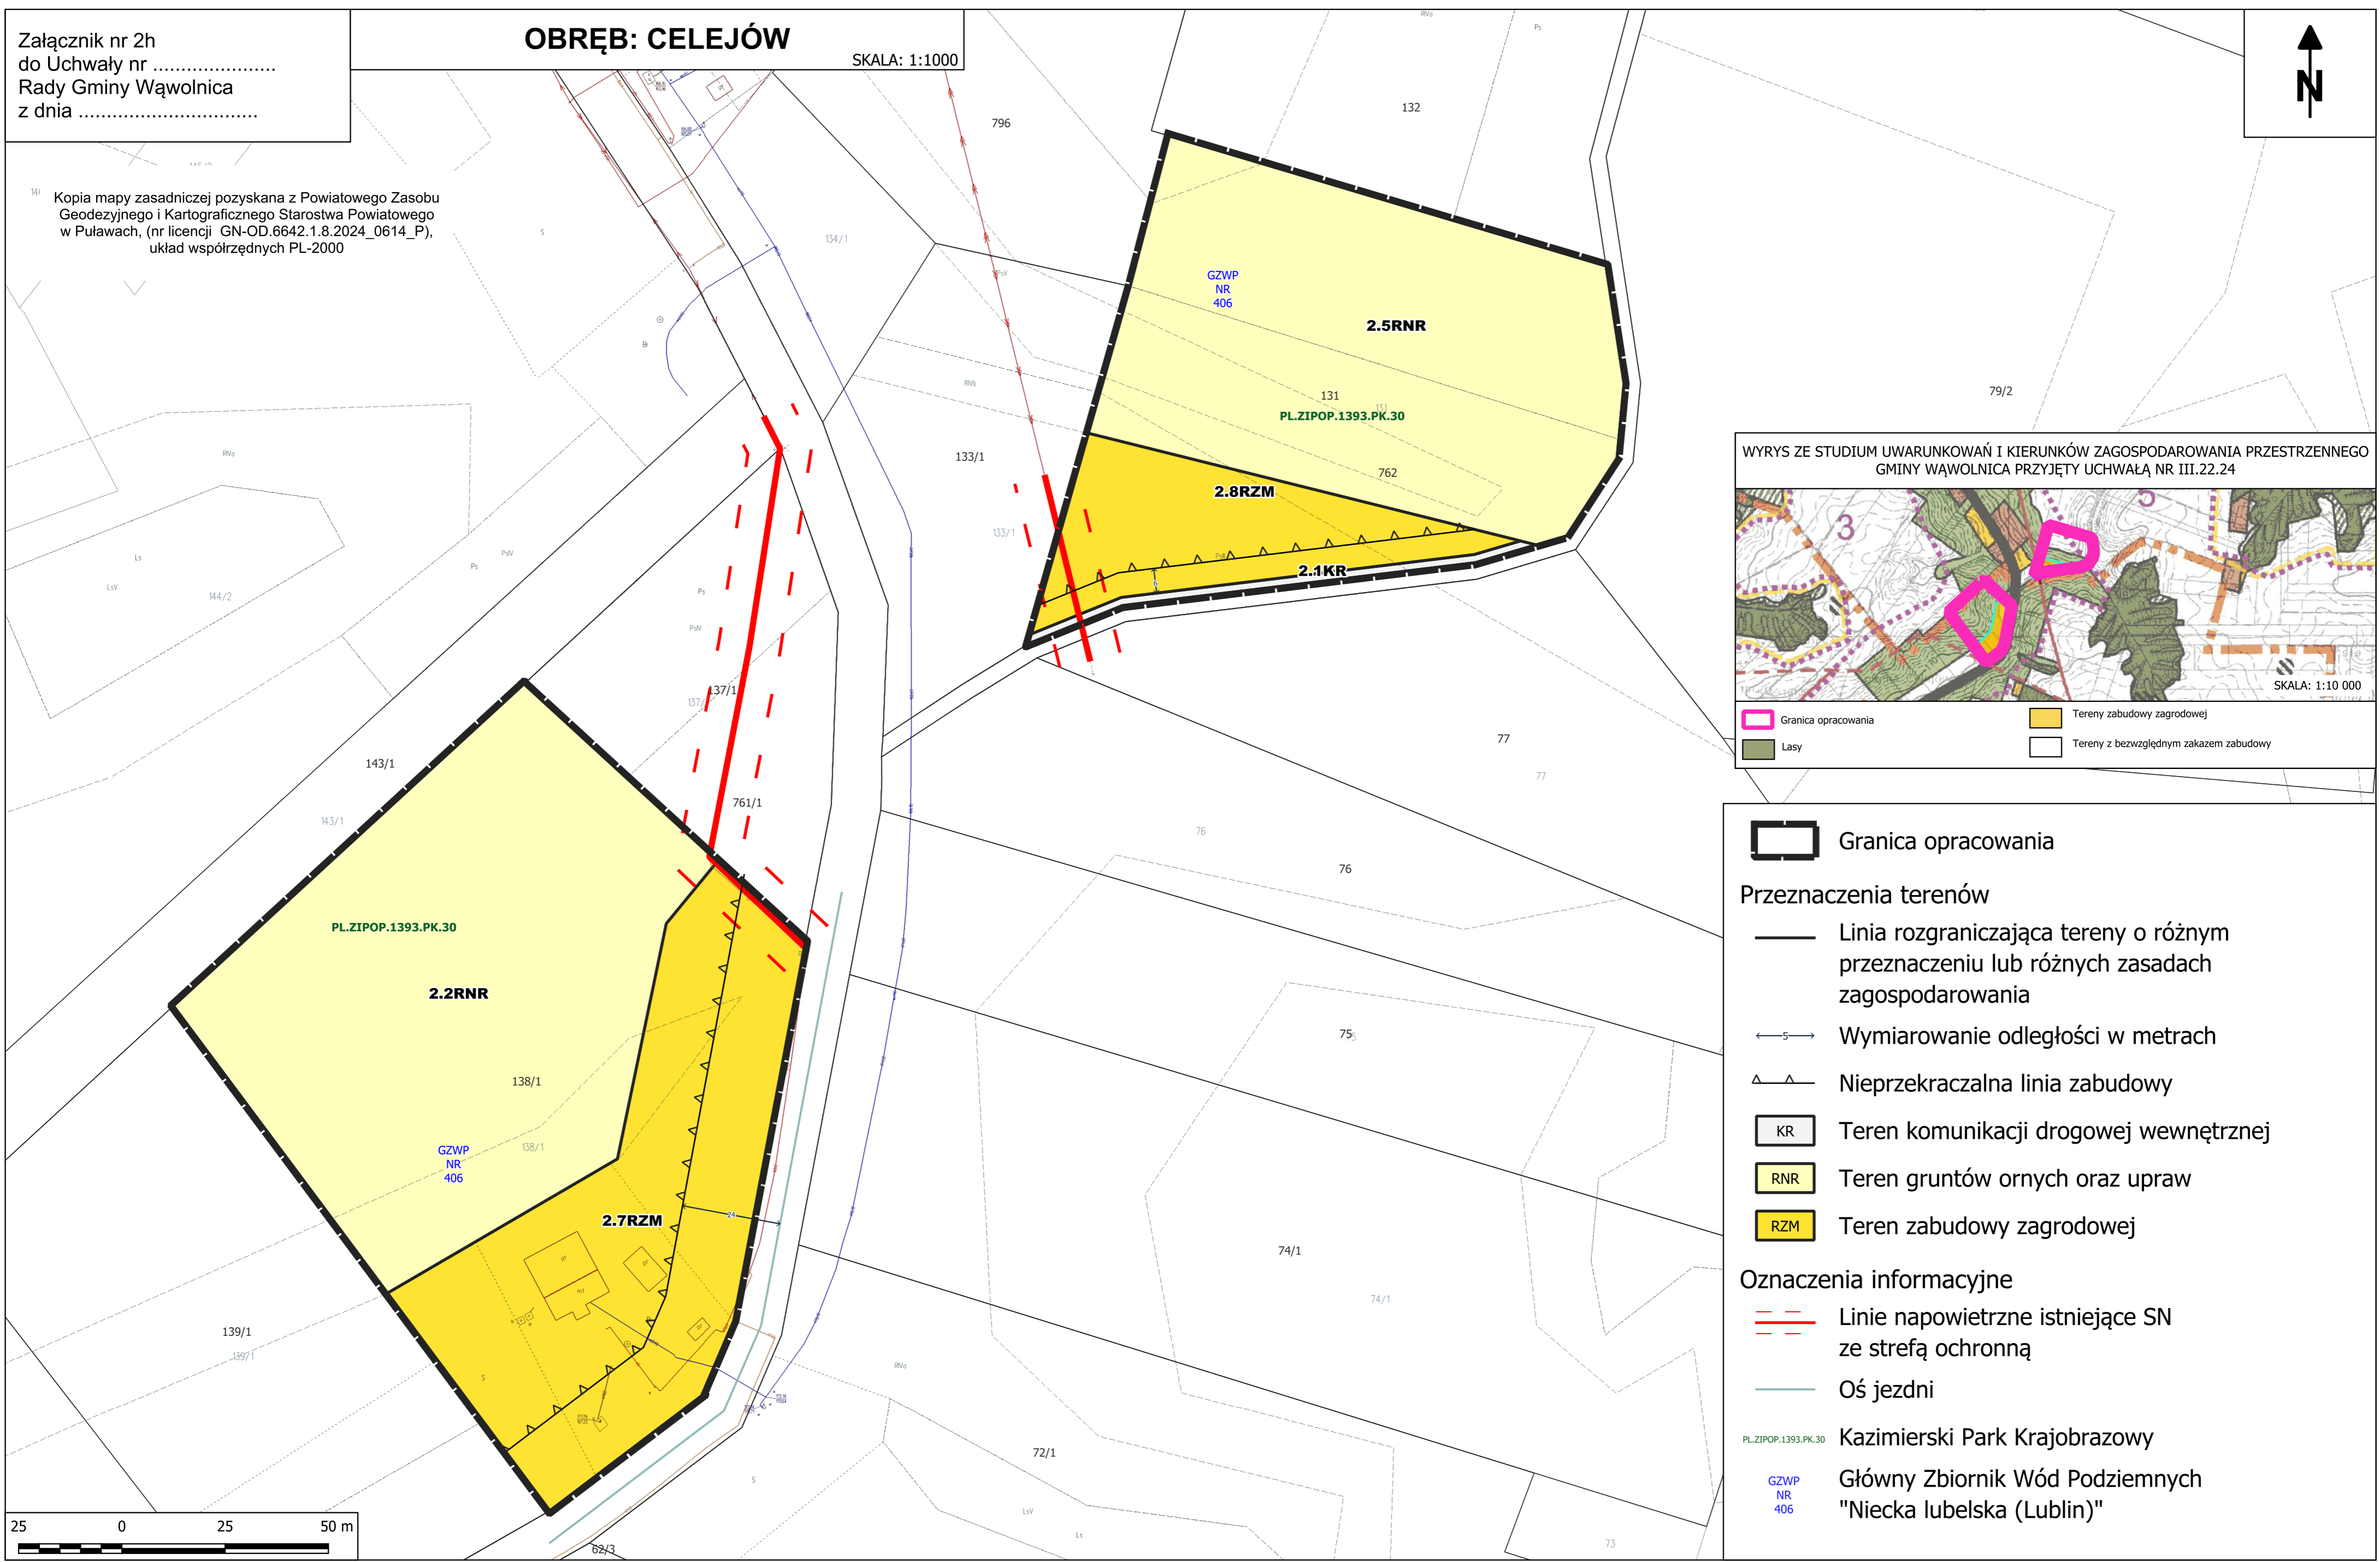

WYRYS ZE STUDIUM UWARUNKOWAŃ I KIERUNKÓW ZAGOSPODAROWANIA PRZESTRZENNEGO GMINY WĄWOLNICA PRZYJĘTY UCHWAŁĄ NR III.22.24



SKALA: 1:10 000

- Granica opracowania
- Tereny zabudowy zagrodowej
- Lasy
- Tereny z bezwzględny zakazem zabudowy

- Granica opracowania
- Przeznaczenia terenów**
- Linia rozgraniczająca tereny o różnym przeznaczeniu lub różnych zasadach zagospodarowania
- Wymiarowanie odległości w metrach
- Nieprzekraczalna linia zabudowy
- KR Teren komunikacji drogowej wewnętrznej
- RNR Teren gruntów ornych oraz upraw
- RZM Teren zabudowy zagrodowej
- Oznaczenia informacyjne**
- Linie napowietrzne istniejące SN ze strefą ochronną
- Oś jezdni
- PL.ZIPOP.1393.PK.30 Kazimierski Park Krajobrazowy
- GZWP NR 406 Główny Zbiornik Wód Podziemnych "Niecka lubelska (Lublin)"

