


Załącznik nr 5c
do Uchwały nr
Rady Miejskiej Wąwolnica
z dnia

OBRĘB: KĘBŁO

SKALA: 1:1000

Kopia mapy zasadniczej pozyskana z Powiatowego Zasobu Geodezyjnego
i Kartograficznego Starostwa Powiatowego w Puławach, (nr licencji
GN-OD.6642.1.8.2024_0614_P), układ współrzędnych PL-2000

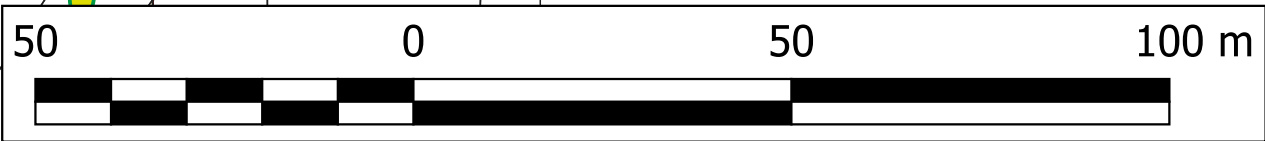

Granica opracowania

Przeznaczenia terenów

Linie rozgraniczające tereny o różnym
przeznaczeniu lub różnych zasadach
zagospodarowania

Wymiarowanie odległości w metrach

Nieprzekraczalna linia zabudowy

MN-UT Teren zabudowy mieszkaniowej jednorodzinnej
lub usług turystyki

KDD Teren drogi dojazdowej

KR Teren komunikacji drogowej wewnętrznej

RNR Teren gruntów ornych oraz upraw

RZM Teren zabudowy zagrodowej

Z Teren zieleni

Ekologiczny System Obszarów Chronionych
w ramach SGP

Oznaczenia informacyjne

Linie napowietrzne istniejące SN
ze strefą ochronną


Gazociąg wysokiego ciśnienia DN150
ze strefą kontrolowaną

Gazociąg DN100 ze strefą kontrolowaną

PL.ZIPOP.1393.PK.30 Kazimierski Park Krajobrazowy - otulina


06-343.12-18 Krajobraz priorytetowy

GZWP
NR
406 Główny Zbiornik Wód Podziemnych
"Niecka lubelska (Lublin)"

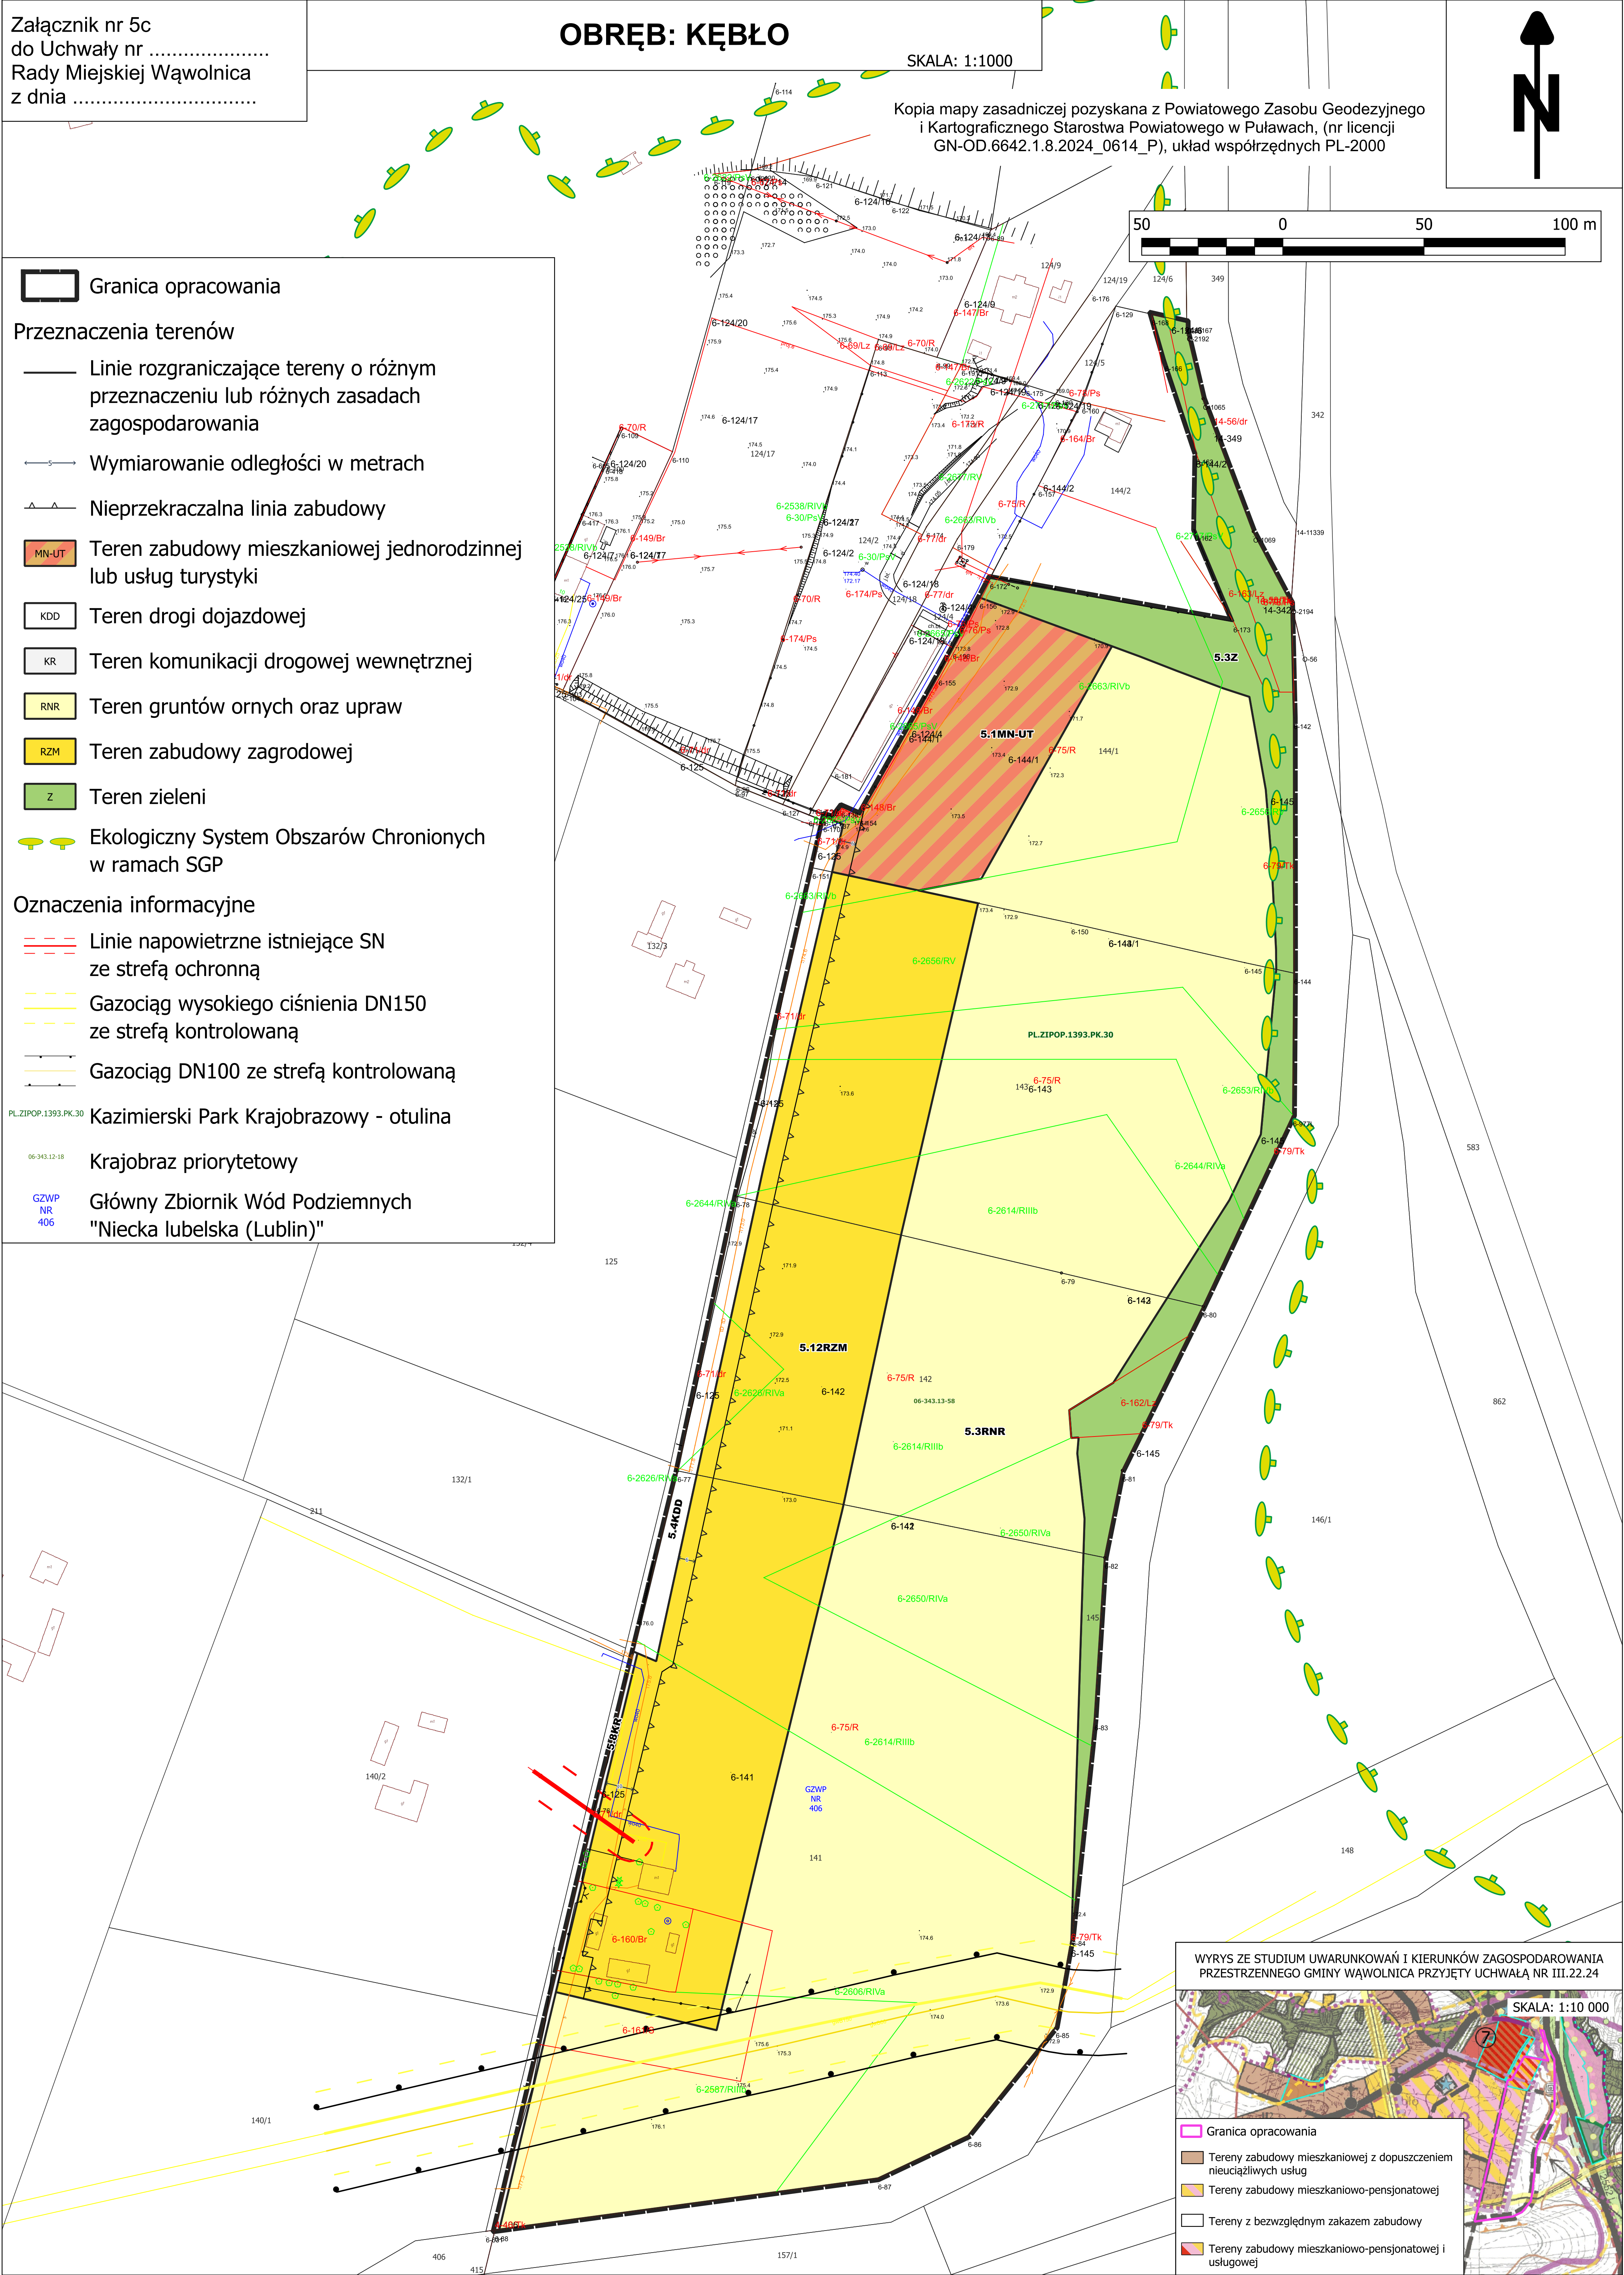

WYRYS ZE STUDIUM UWARUNKOWAŃ I KIERUNKÓW ZAGOSPODAROWANIA
PRZESTRZENNEGO GMINY WĄWOLNICA PRZYJĘTY UCHWAŁĄ NR III.22.24

SKALA: 1:10 000

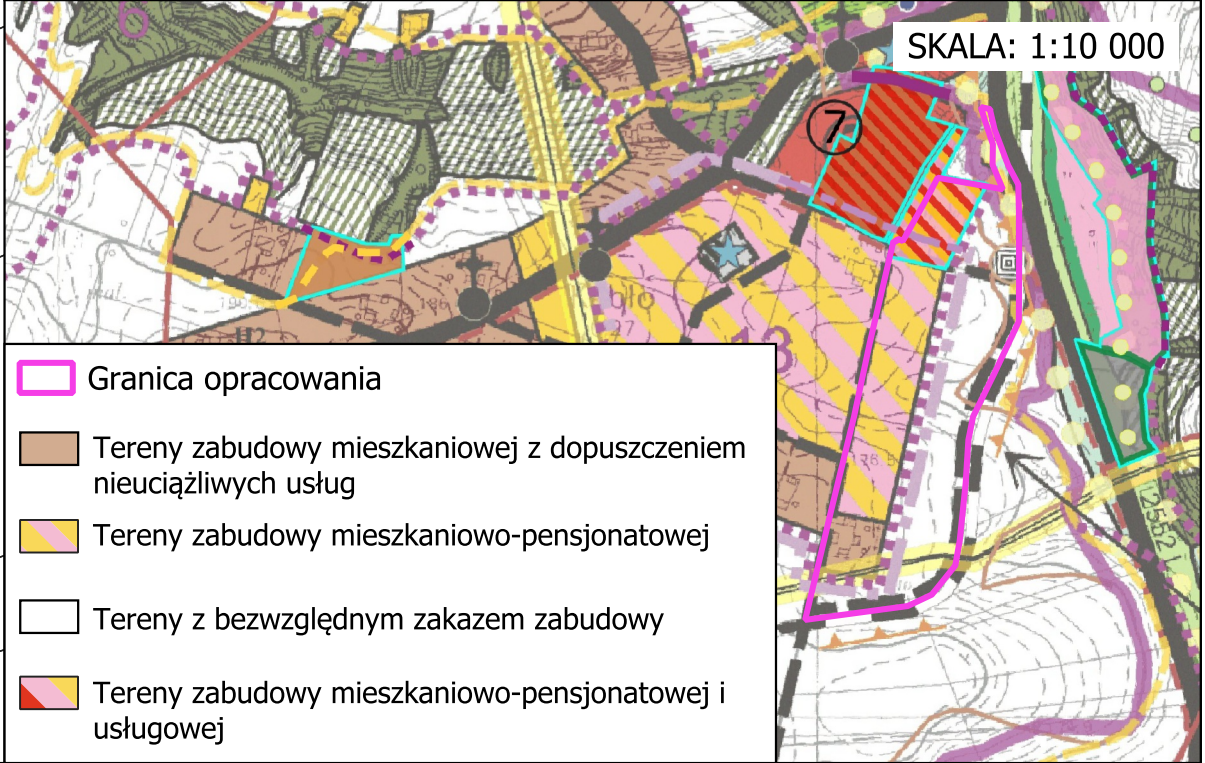

Granica opracowania
Tereny zabudowy mieszkaniowej z dopuszczeniem
nieuciążliwych usług
Tereny zabudowy mieszkaniowo-pensjonatowej
Tereny z bezwzględnym zakazem zabudowy
Tereny zabudowy mieszkaniowo-pensjonatowej i
usługowej