
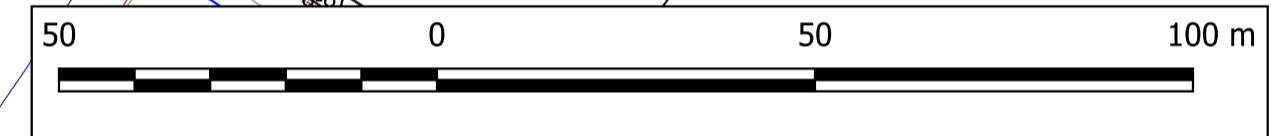
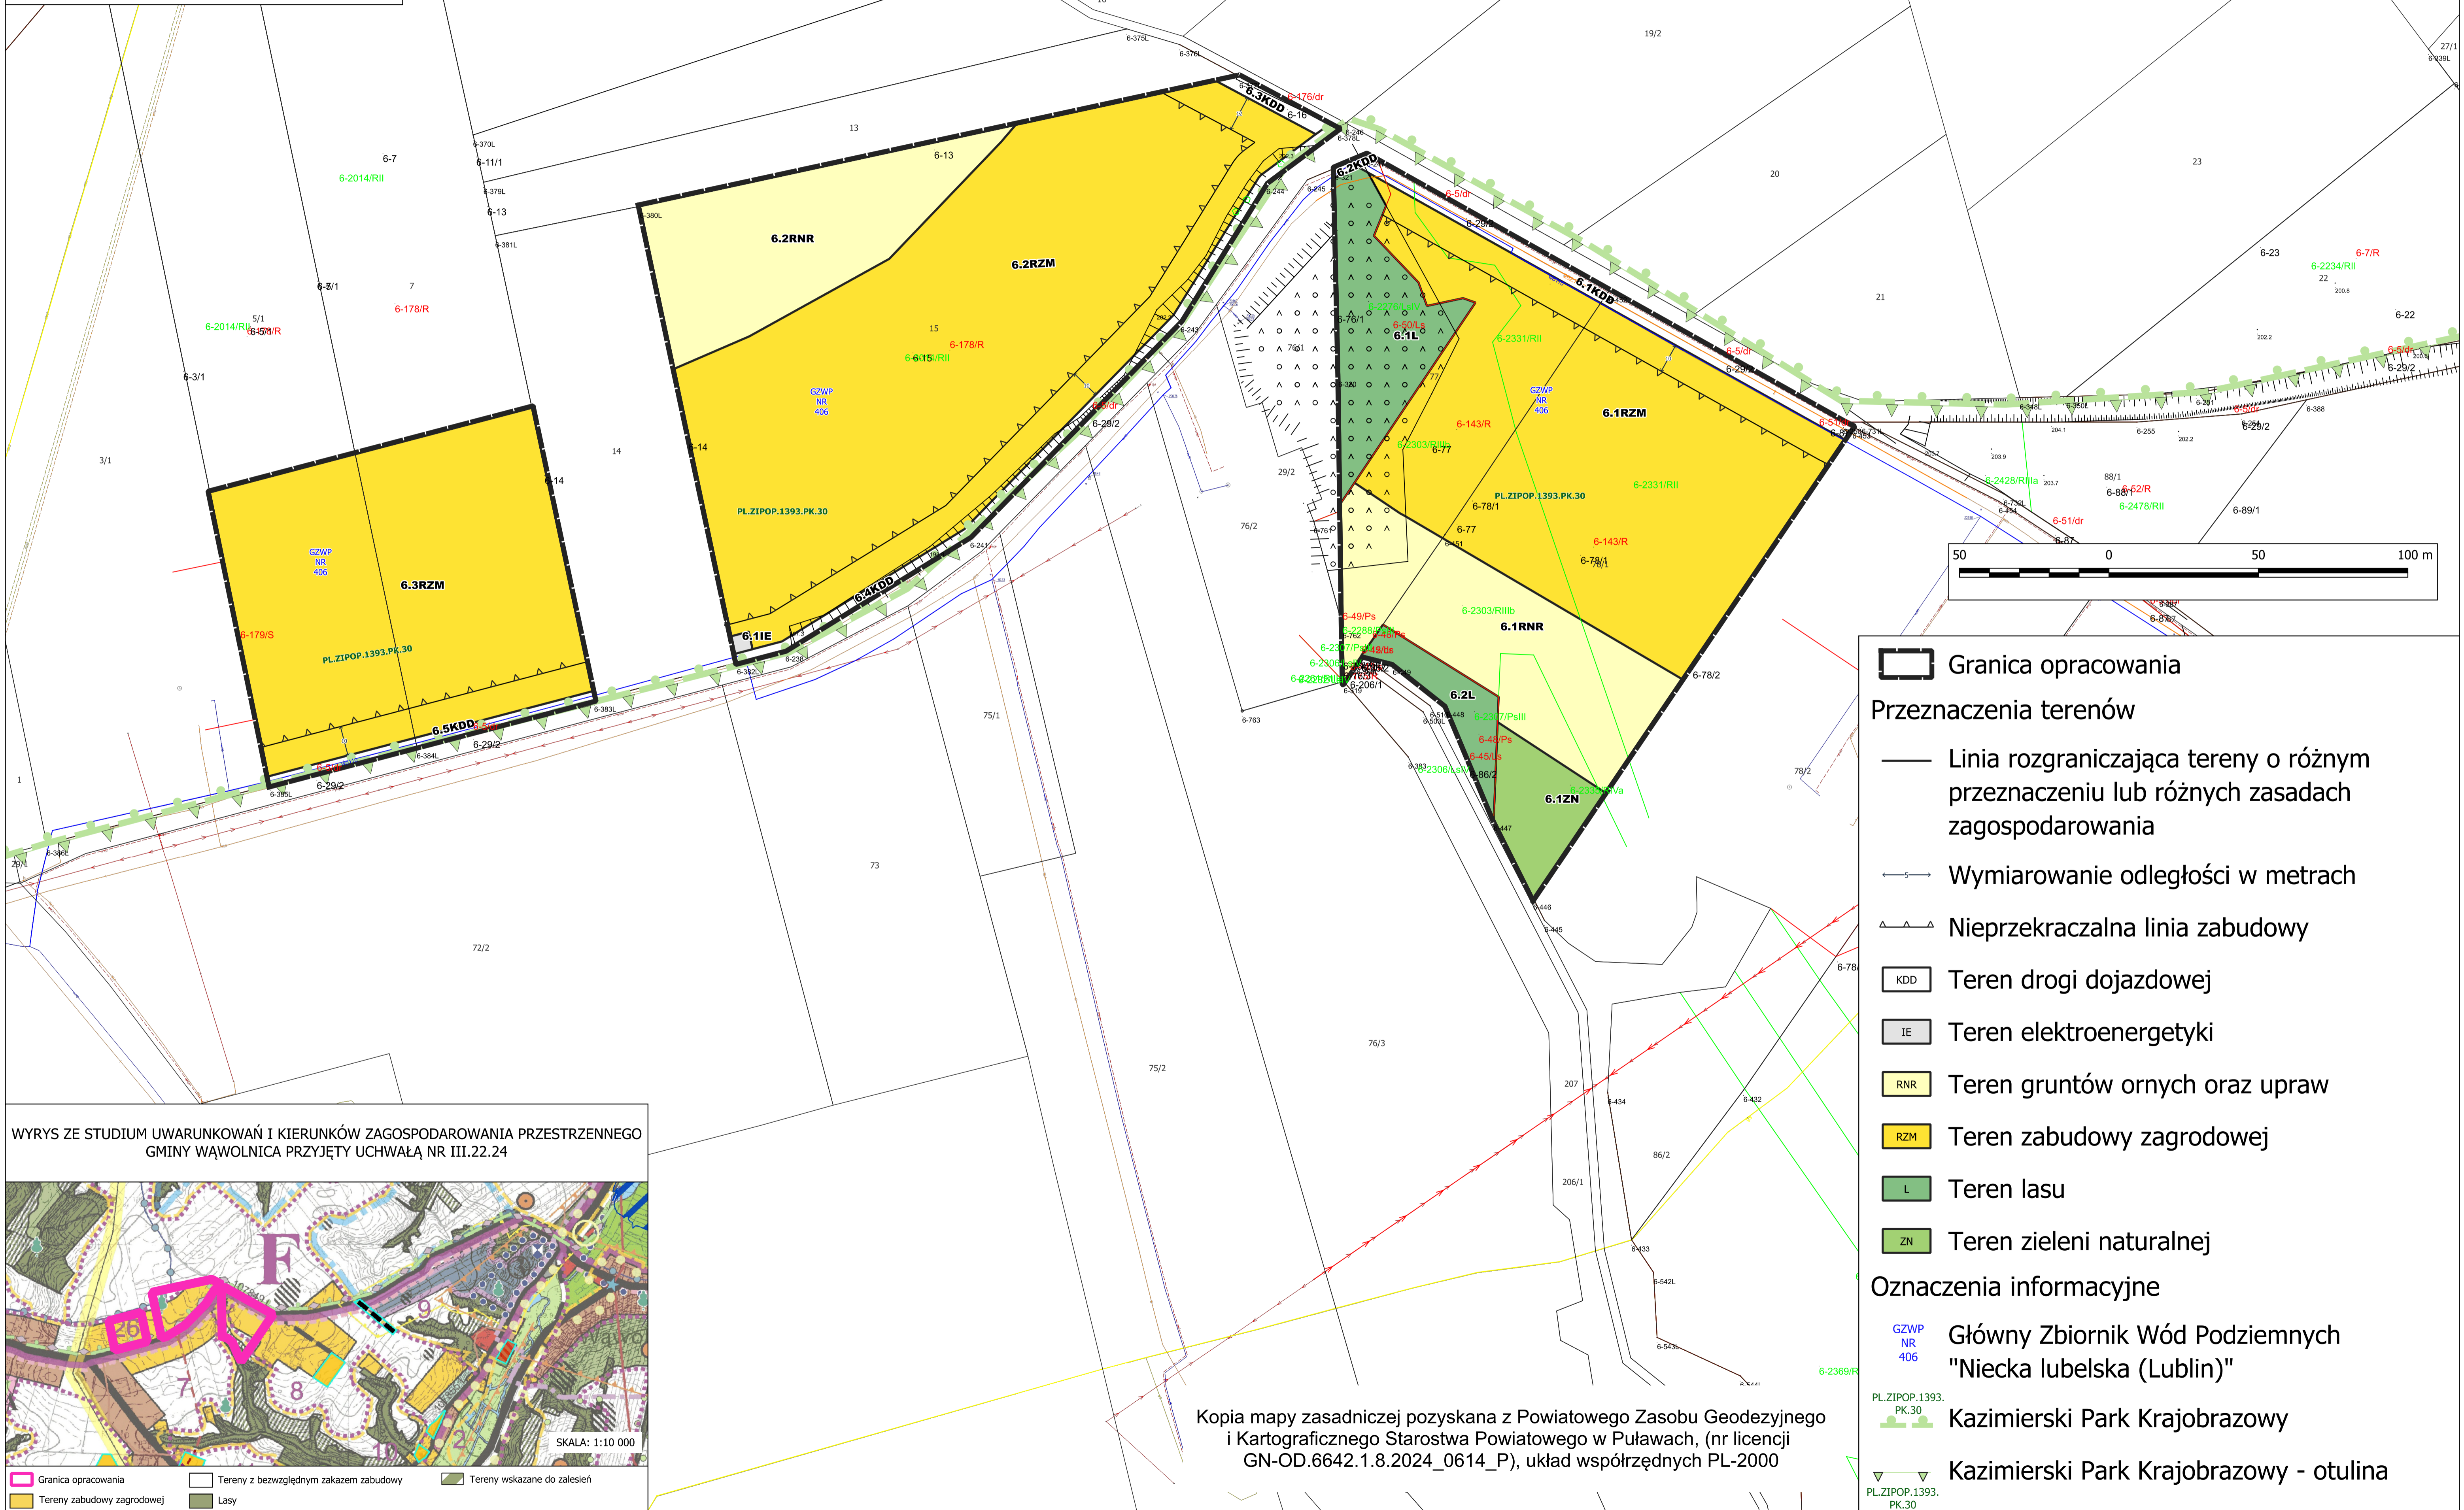


Załącznik nr 6a
do Uchwały nr
Rady Gminy Wąwolnica
z dnia


OBRĘB: KĘBŁO

SKALA: 1:1000

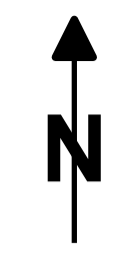

- Granica opracowania
- Przeznaczenia terenów**
- Linia rozgraniczająca tereny o różnym przeznaczeniu lub różnych zasadach zagospodarowania
- Wymiarowanie odległości w metrach
- Nieprzekraczalna linia zabudowy
- Teren drogi dojazdowej
- Teren elektroenergetyki
- Teren gruntów ornych oraz upraw
- Teren zabudowy zagrodowej
- Teren lasu
- Teren zieleni naturalnej
- Oznaczenia informacyjne**
- Główny Zbiornik Wód Podziemnych "Niecka lubelska (Lublin)"
- Kazimierski Park Krajobrazowy
- Kazimierski Park Krajobrazowy - otulina

WYRYS ZE STUDIUM UWARUNKOWAŃ I KIERUNKÓW ZAGOSPODAROWANIA PRZESTRZENNEGO GMINY WĄWOLNICA PRZYJĘTY UCHWAŁĄ NR III.22.24

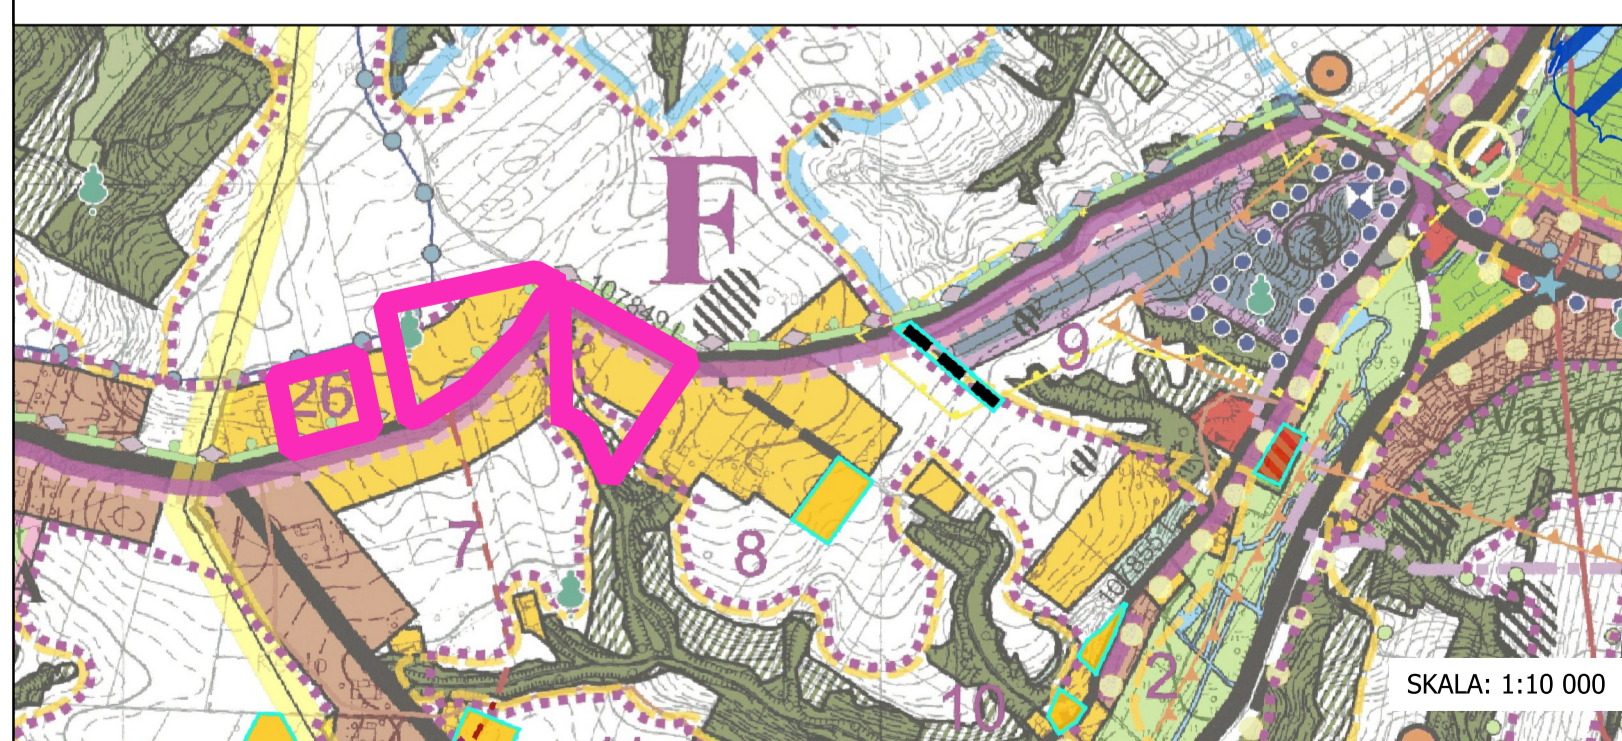

Kopia mapy zasadniczej pozyskana z Powiatowego Zasobu Geodezyjnego i Kartograficznego Starostwa Powiatowego w Puławach, (nr licencji GN-OD.6642.1.8.2024_0614_P), układ współrzędnych PL-2000

- Granica opracowania
- Tereny z bezwzględny zakazem zabudowy
- Tereny wskazane do zalesień
- Tereny zabudowy zagrodowej
- Lasy