


Załącznik nr 10b
do Uchwały nr
Rady Miejskiej Wąwolnica
z dnia

OBREB: ZARZEKA

SKALA: 1:1000

Kopia mapy zasadniczej pozyskana z Powiatowego Zasobu
Geodezyjnego i Kartograficznego Starostwa Powiatowego w Puławach,
(nr licencji GN-OD.6642.1.8.2024_0614_P), układ współrzędnych
PL-2000

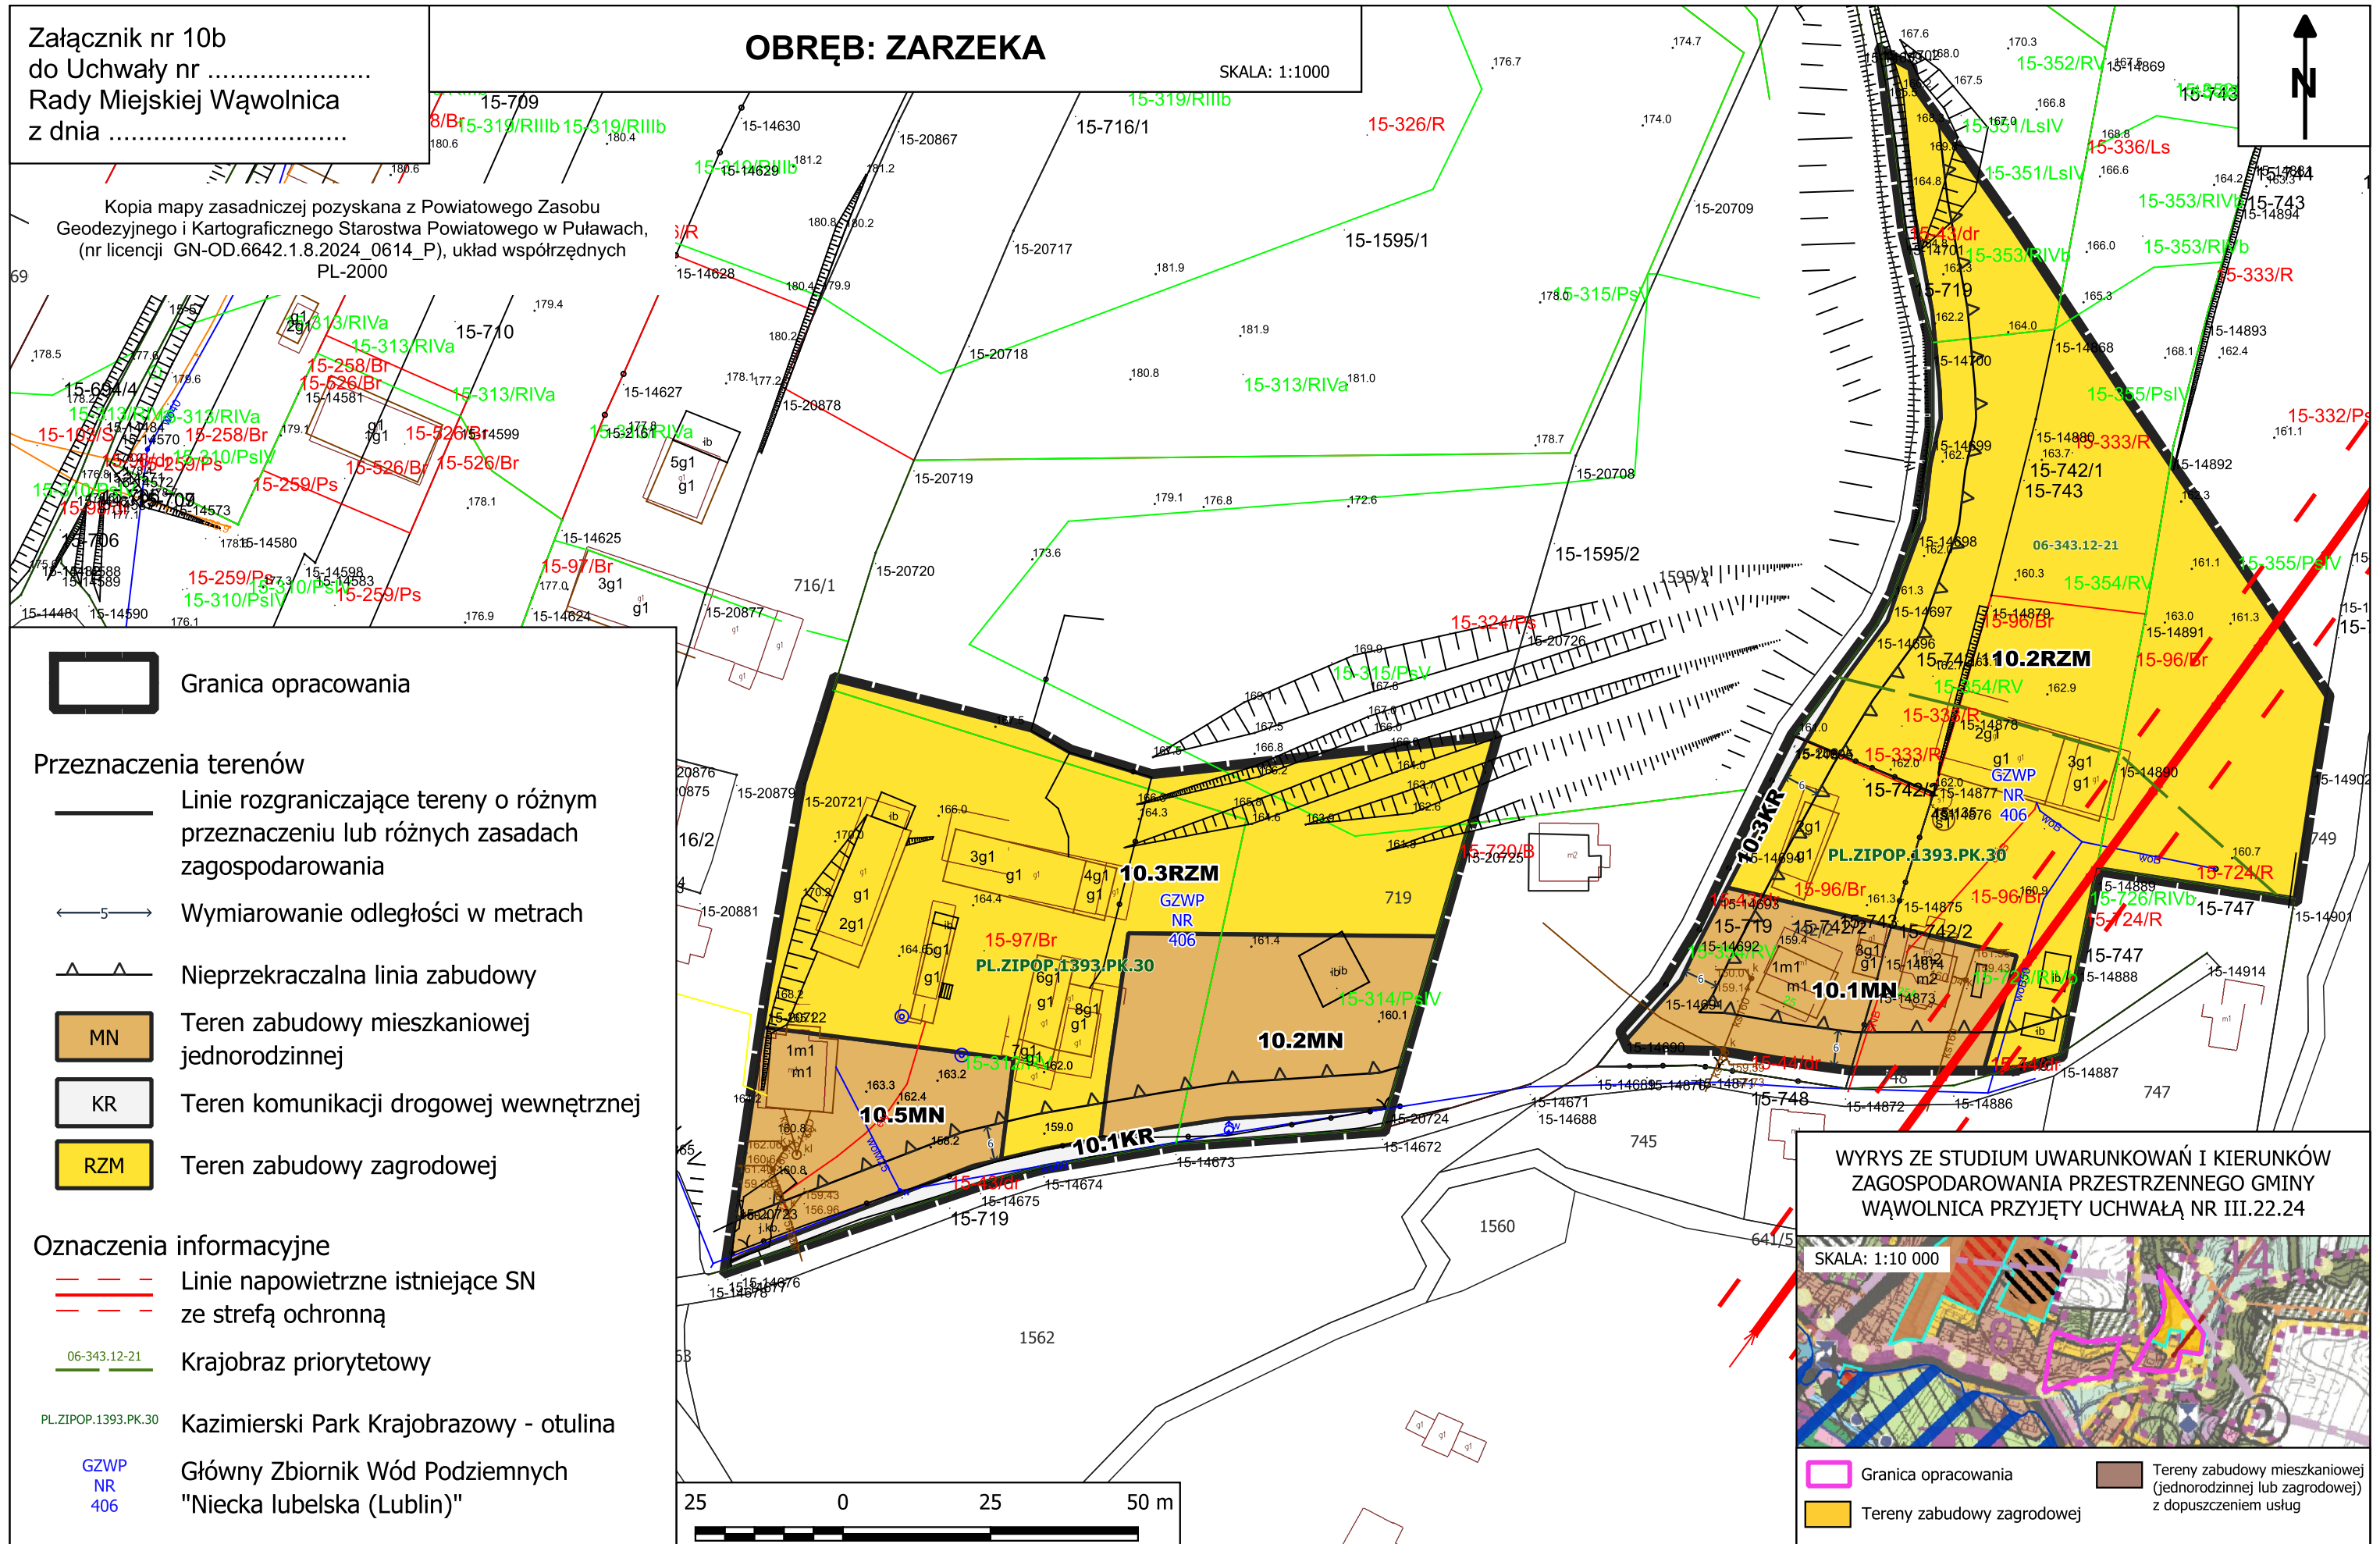

WYRYS ZE STUDIUM UWARUNKOWAŃ I KIERUNKÓW
ZAGOSPODAROWANIA PRZESTRZENNEGO GMINY
WAWOLNICA PRZYJĘTY UCHWAŁĄ NR III.22.24

SKALA: 1:10 000



 Granica opracowania

 Tereny zabudowy zagrodowej

 Tereny zabudowy mieszkaniowej (jednorodzinnej lub zagrodowej) z dopuszczeniem usług